

THÀNH PHỐ HỒ CHÍ MINH



BẢN VẼ HOÀN CÔNG

CÔNG TRÌNH : CAO ỐC VĂN PHÒNG HMTC - SAVICO
HẠNG MỤC : PHẦN HOÀN THIỆN

ĐỊA ĐIỂM : 91 PASTEUR, PHƯỜNG BẾN NGHÉ , Q1, TP HCM

CHỦ ĐẦU TƯ : CÔNG TY QUẢN LÝ KINH DOANH NHÀ THÀNH PHỐ

ĐƠN VỊ THI CÔNG : TỔNG CÔNG TY XÂY DỰNG SỐ 1

-----04-2010-----

(N1) SÀN VỆ SINH: (TẦNG HẦM 1-TẦNG 1)
 LÁT GẠCH CERAMIC NHĂM 300x300 THAY THẾ BẰNG
 GẠCH TEICERA 600x600 - MÃ SỐ G68528
 XIMĂNG NGUYÊN CHẤT DÁN GẠCH
 VỮA XIMĂNG M 75, TẠO DỐC 1% VỀ PHÍA
 PHẪU THU NƯỚC, CHỖ MÔNG NHẤT D = 20
 LỚP CHỐNG THẤM STONFLEX 133 CỦA NSX STONHARDT
 SÀN BTCT (XEM BẢN VẼ KẾT CẤU)
 MATTIC PHẪNG,
 SƠN NƯỚC NỘI THẤT

(N2) SÀN VỆ SINH: (TẦNG 2 ĐẾN TẦNG 7)
 LÁT GẠCH CERAMIC NHĂM 300x300 THAY THẾ BẰNG
 GẠCH TEICERA 600x600 - MÃ SỐ G68528
 XIMĂNG NGUYÊN CHẤT DÁN GẠCH
 VỮA XIMĂNG M 75, TẠO DỐC 1% VỀ PHÍA
 PHẪU THU NƯỚC, CHỖ MÔNG NHẤT D = 20
 LỚP CHỐNG THẤM STONFLEX 133 CỦA NSX STONHARDT
 SÀN BTCT (XEM BẢN VẼ KẾT CẤU)
 VỮA TRẦN XI MĂNG M75, D=10: KHÔNG THỰC HIỆN
 TRẦN NHÔM KHUNG NỔI (HUNTER DOUGLAS)

(NH2) SÀN TẦNG HẦM 2:
 HOÀN THIỆN BỀ MẶT SÀN BẰNG SƠN EPOXY
 BÀN SÀN BTCT CÓ TRỘN PHỤ GIA CHỐNG THẤM
 CHỐNG THẤM THEO QUY TRÌNH PENETRON HOẶC KRYSTON
 XEM TRONG GÓI THẦU THI CÔNG MÔNG VÀ TẦNG HẦM
 BÊ TÔNG ĐÁ 1x2 DÂY 100
 LẦM LÊ ĐÁ 4x6 DÂY 200
 ĐẤT TỰ NHIÊN SAN PHẪNG DỌN SẠCH

(NH1) SÀN TẦNG HẦM 1:
 HOÀN THIỆN BỀ MẶT SÀN BẰNG SƠN EPOXY
 SÀN BTCT (XEM BẢN VẼ KẾT CẤU)
 VỮA TRẦN XI MĂNG M75, D=15
 MATTIC PHẪNG,
 SƠN NƯỚC 2 LỚP MÀU TRẮNG

(N1) SÀN LÀM VIỆC TẦNG 1:
 LÁT ĐÁ GRANITE PARADISO 800x800 + GALAXY BLACK 800x800
 XIMĂNG NGUYÊN CHẤT DÁN ĐÁ
 VỮA XI MĂNG M 75, D = 20
 SÀN BTCT (XEM BẢN VẼ KẾT CẤU)
 VỮA TRẦN XI MĂNG M75, D=15
 MATTIC PHẪNG,
 SƠN NƯỚC 2 LỚP MÀU TRẮNG

(N1') SÀN:
 LÁT GẠCH THẠCH ANH 300x300 CHỐNG TRƯỢT THAY THẾ BẰNG
 GẠCH TERRAZO 400x400
 XIMĂNG NGUYÊN CHẤT DÁN ĐÁ
 VỮA XI MĂNG M 75, D = 20
 LỚP CHỐNG THẤM STONFLEX 133 CỦA NSX STONHARDT
 SÀN BTCT (XEM BẢN VẼ KẾT CẤU)
 VỮA TRẦN XI MĂNG M75, D=15
 MATTIC PHẪNG,
 SƠN NƯỚC 2 LỚP MÀU TRẮNG

(N2) SÀN LÀM VIỆC TẦNG 2-7:
 CÁN VỮA M100 DÂY TRUNG B?NH 3,5cm
 VỮA XI MĂNG M 75, D = 20
 SÀN BTCT (XEM BẢN VẼ KẾT CẤU)
 VỮA TRẦN XI MĂNG M75, D=10: KHÔNG THỰC HIỆN
 TRẦN NHÔM KHUNG NỔI (HUNTER DOUGLAS): KHÔNG THỰC HIỆN

(ST) SÀN THƯỢNG:
 LÁT GẠCH LÁ NEM 300x300 THAY THẾ BẰNG
 GẠCH TEICERA 400x400 - MÃ SỐ G48209
 XIMĂNG NGUYÊN CHẤT DÁN GẠCH
 VỮA XIMĂNG M 75, TẠO DỐC 1% VỀ PHÍA
 PHẪU THU NƯỚC, CHỖ MÔNG NHẤT D = 20
 LỚP CHỐNG THẤM STONPLAST CỦA NSX STONHARDT
 SÀN BTCT (XEM BẢN VẼ KẾT CẤU)
 VỮA TRẦN XI MĂNG M75, D=10: KHÔNG THỰC HIỆN
 TRẦN NHÔM KHUNG NỔI (HUNTER DOUGLAS): KHÔNG THỰC HIỆN

(NBC) SÀN BANCÔNG:
 GẠCH THẠCH ANH 600x600 THAY THẾ BẰNG
 GẠCH TEICERA 400x400 - MÃ SỐ G49034
 XIMĂNG NGUYÊN CHẤT DÁN GẠCH
 VỮA XI MĂNG M 75, D = 20
 LỚP CHỐNG THẤM STONPLAST CỦA NSX STONHARDT
 SÀN BTCT (XEM BẢN VẼ KẾT CẤU)
 VỮA TRẦN XI MĂNG M75, D=10
 TRẦN NHÔM KHUNG CHÌM (HUNTER DOUGLAS)

(NS) SÀN CHÍNH:
 LÁT ĐÁ GRANNITE
 XIMĂNG NGUYÊN CHẤT DÁN ĐÁ
 VỮA XI MĂNG M 75, D = 20
 SÀN BTCT (XEM BẢN VẼ KẾT CẤU)
 VỮA TRẦN XI MĂNG M75, D=105
 MATTIC PHẪNG,
 SƠN NƯỚC 2 LỚP MÀU TRẮNG

(SN) CT SÊNÔ THOÁT NƯỚC:
 VỮA XIMĂNG M 75, TẠO DỐC 1% VỀ PHÍA
 PHẪU THU NƯỚC, CHỖ MÔNG NHẤT D = 20
 LỚP CHỐNG THẤM STONPLAST CỦA NSX STONHARDT
 SÀN BTCT (XEM BẢN VẼ KẾT CẤU)
 VỮA TRẦN XI MĂNG M75, D=10: KHÔNG THỰC HIỆN
 MATTIC PHẪNG,
 SƠN NƯỚC 2 LỚP MÀU TRẮNG


(MBCT) MẶT BẠC CẦU THANG:
 MẶT BẠC ỐP ĐÁ GRANNITE
 XIMĂNG NGUYÊN CHẤT DÁN ĐÁ
 XÂY GẠCH THỂ TẠO BẠC
 SÀN BTCT (XEM BẢN VẼ KẾT CẤU)
 VỮA TRẦN XI MĂNG M75, D=15
 MATTIC PHẪNG,
 SƠN NƯỚC 2 LỚP MÀU TRẮNG

(MBCT) MẶT BẠC TAM CẤP:
 MẶT BẠC ỐP ĐÁ GRANNITE
 XIMĂNG NGUYÊN CHẤT DÁN ĐÁ
 XÂY GẠCH THỂ TẠO BẠC
 SÀN BTCT (XEM BẢN VẼ KẾT CẤU)
 VỮA TRẦN XI MĂNG M75, D=15
 MATTIC PHẪNG,
 SƠN NƯỚC 2 LỚP MÀU TRẮNG

(TH) TƯỜNG HẦM
 BTCT (XEM BV KẾT CẤU)
 CHỐNG THẤM THEO QUY TRÌNH PENETRON HOẶC KRYSTON
 VỮA TÔ MẠC 75 DÂY 15mm
 MATTIC PHẪNG
 SƠN NƯỚC NỘI THẤT

(RX) RAMP DỐC TẦNG HẦM 2, HẦM 1 VÀ TẦNG 1
 BTCT (XEM BV KẾT CẤU)
 HOÀN THIỆN BỀ MẶT BẰNG VỮA EPOXY TẠO NHĂM

CÔNG TY QUẢN LÝ KINH DOANH NHÀ TP.HCM	CHỦ ĐẦU TƯ	C.TY KIẾN TRÚC & XÂY DỰNG TP. HCM (ACCCO)	CÔNG TRÌNH: CAO ỐC VĂN PHÒNG HMT-C - SAVICO ĐỊA ĐIỂM: 91 PASTEUR, PHƯỜNG BẾN NGHÉ, Q.1, TP.HCM.	KÍ HIỆU: KT-01
		TƯ VẤN GIÁM SÁT	ĐƠN VỊ THI CÔNG	NGÀY:
		GIÁM SÁT THƯỜNG	TỔNG CÔNG TY XÂY DỰNG SỐ 1	CHÚ THÍCH VẬT LIỆU
		NGUYỄN VĂN AN	PHÓ TỔNG GIÁM ĐỐC	NGƯỜI VẼ
		Ths.KTS. Nguyễn Thị Tuyết Mai	Le Hien Viet Duc	STT
				01

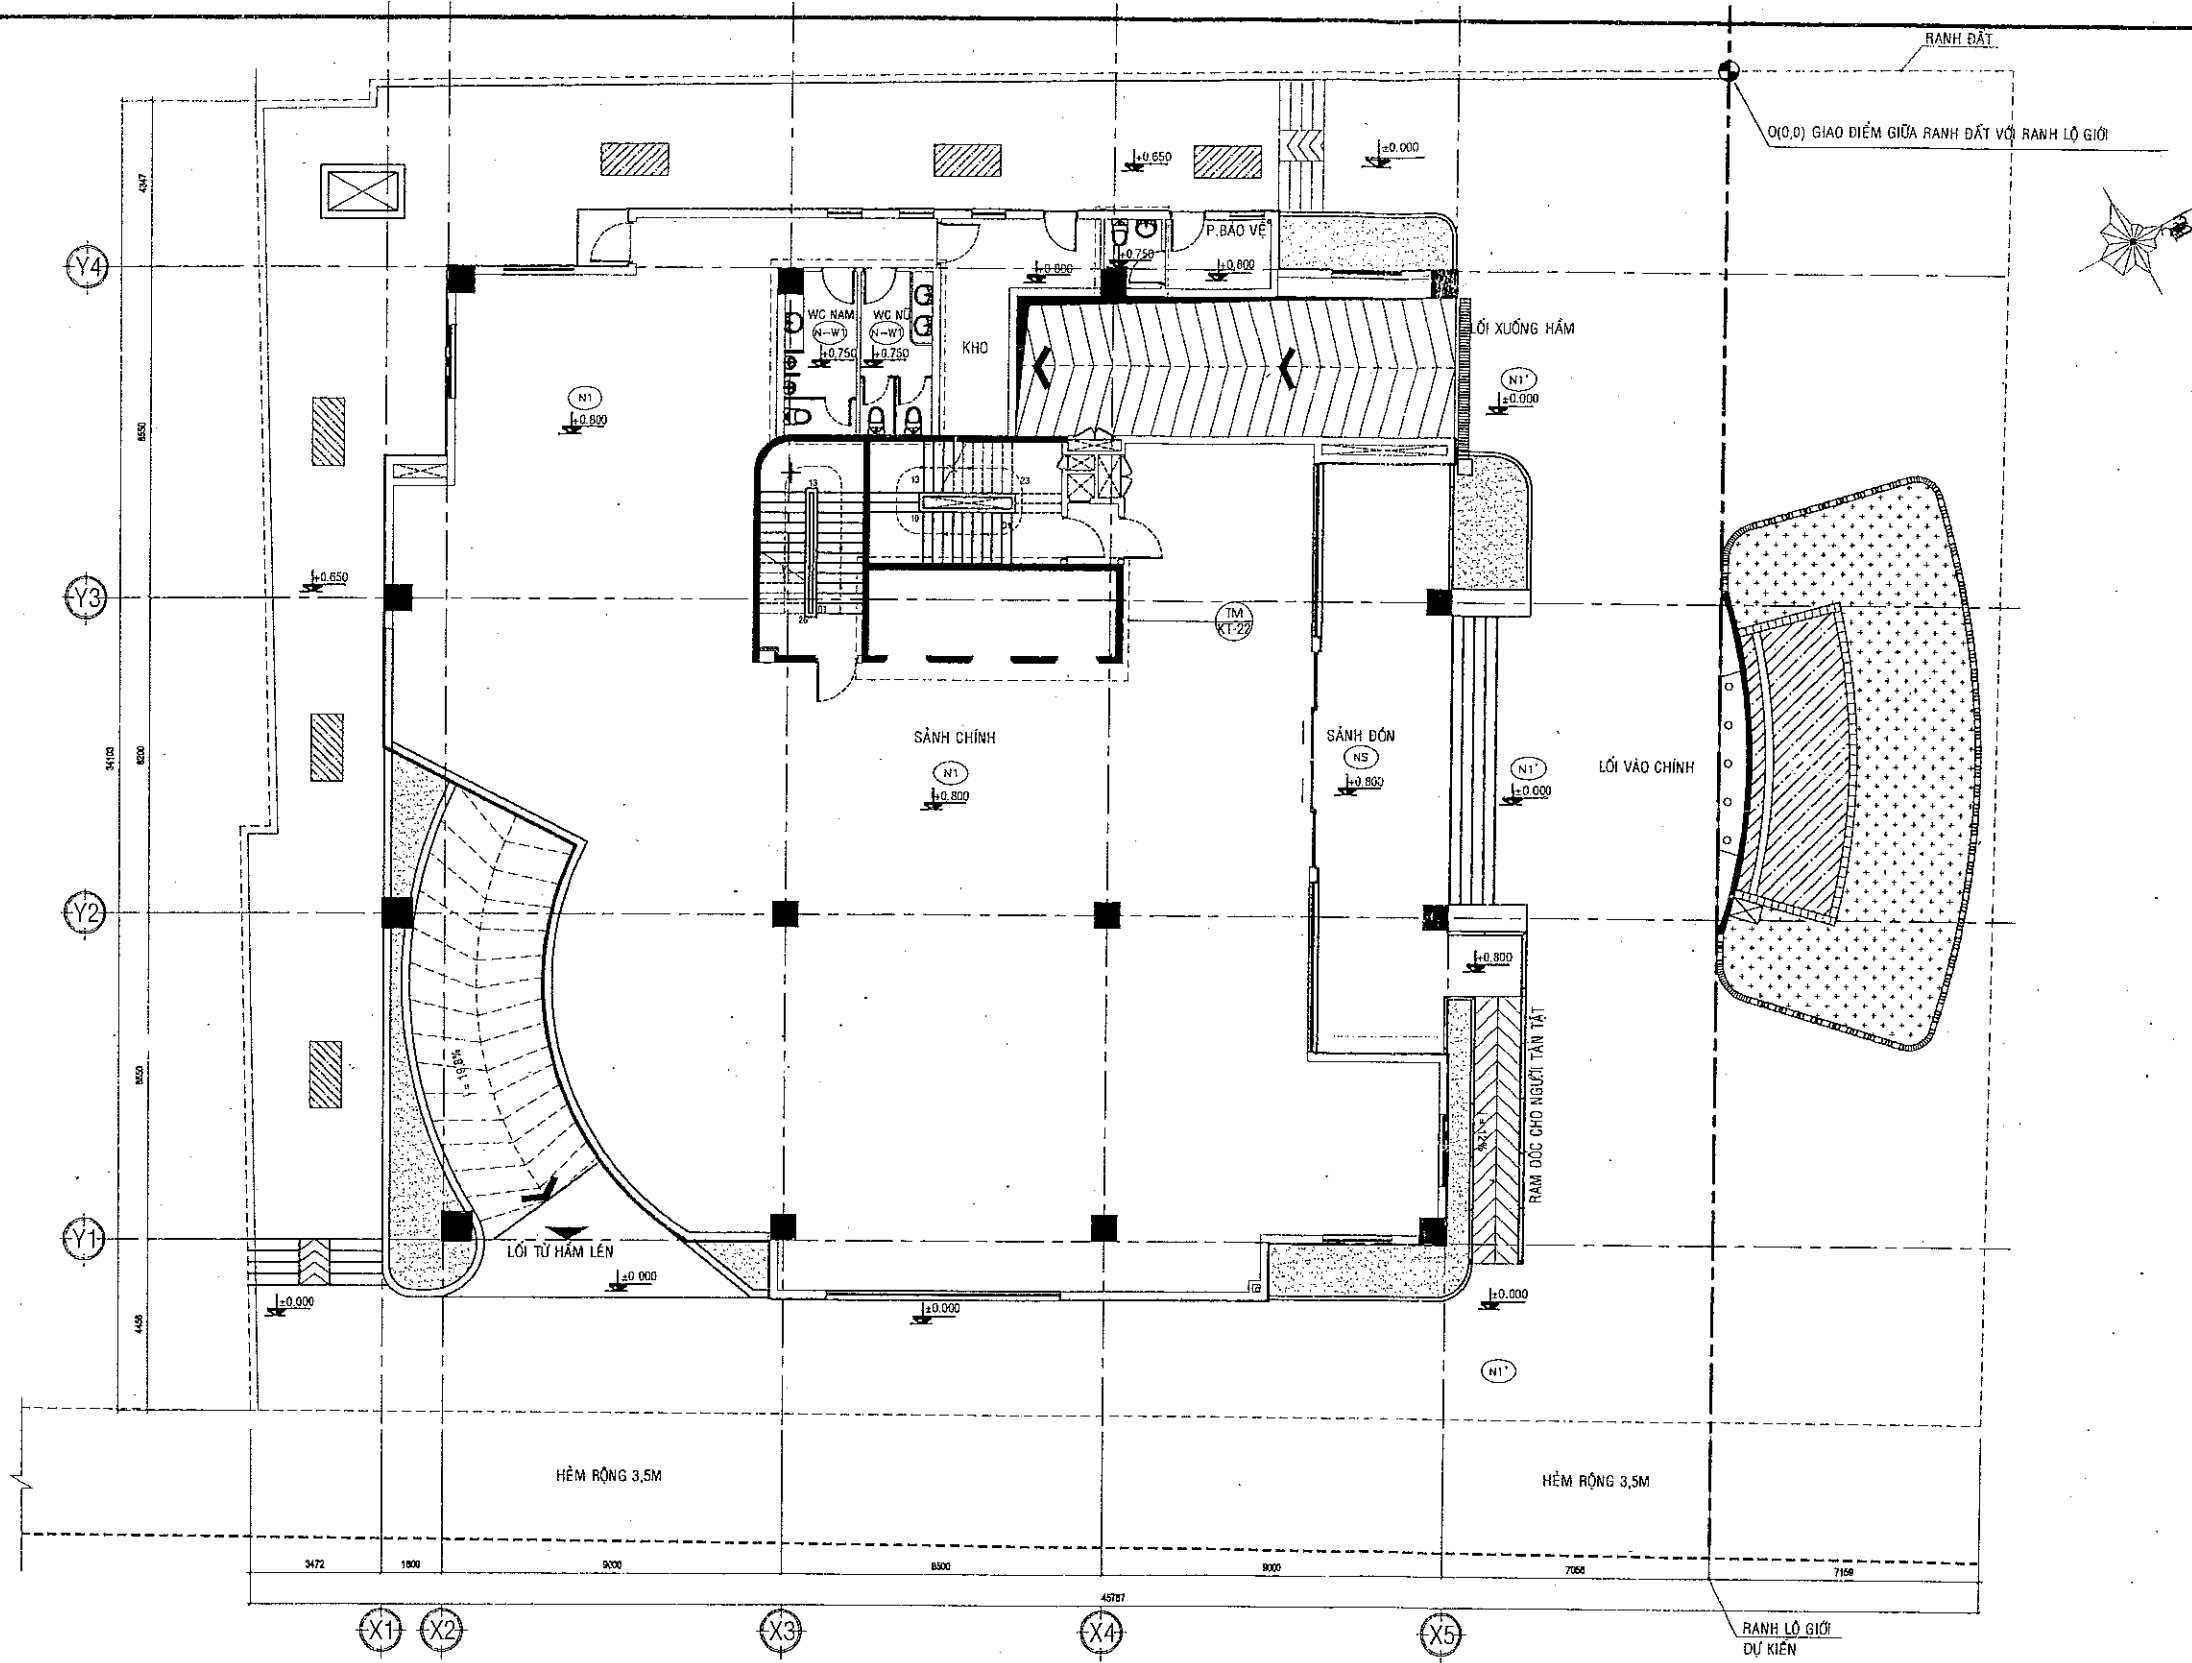


TIM ĐƯỜNG PASTEUR
(LỘ GIỚI DỰ KIẾN 35M)

MẶT BẰNG ĐỊNH VỊ CÔNG TRÌNH ĐIỀU CHỈNH

TỈ LỆ : 1/100



CÔNG TY QUẢN LÝ KINH DOANH NHÀ TP.HCM		CÔNG TRÌNH: CAO ỐC VĂN PHÒNG HMT-C - SAVICO ĐỊA ĐIỂM: 91 PASTEUR, PHƯỜNG BẾN NGHÉ, Q.1, TP.HCM.		KI HIỆU: KT-03
CHỦ ĐẦU TƯ		TƯ VẤN GIÁM SÁT		NGÀY: 11-2009
TRẦN VĂN THIẾT KẾ TƯ VẤN THIẾT KẾ XÂY DỰNG		TỔNG CÔNG TY XÂY DỰNG SỐ 1 SỐ 1		
Ths.KTS. Nguyễn Thị Tuyết Mai		KIỂM		
		NGƯỜI VẼ		
		NGUYỄN VĂN CÔNG		03

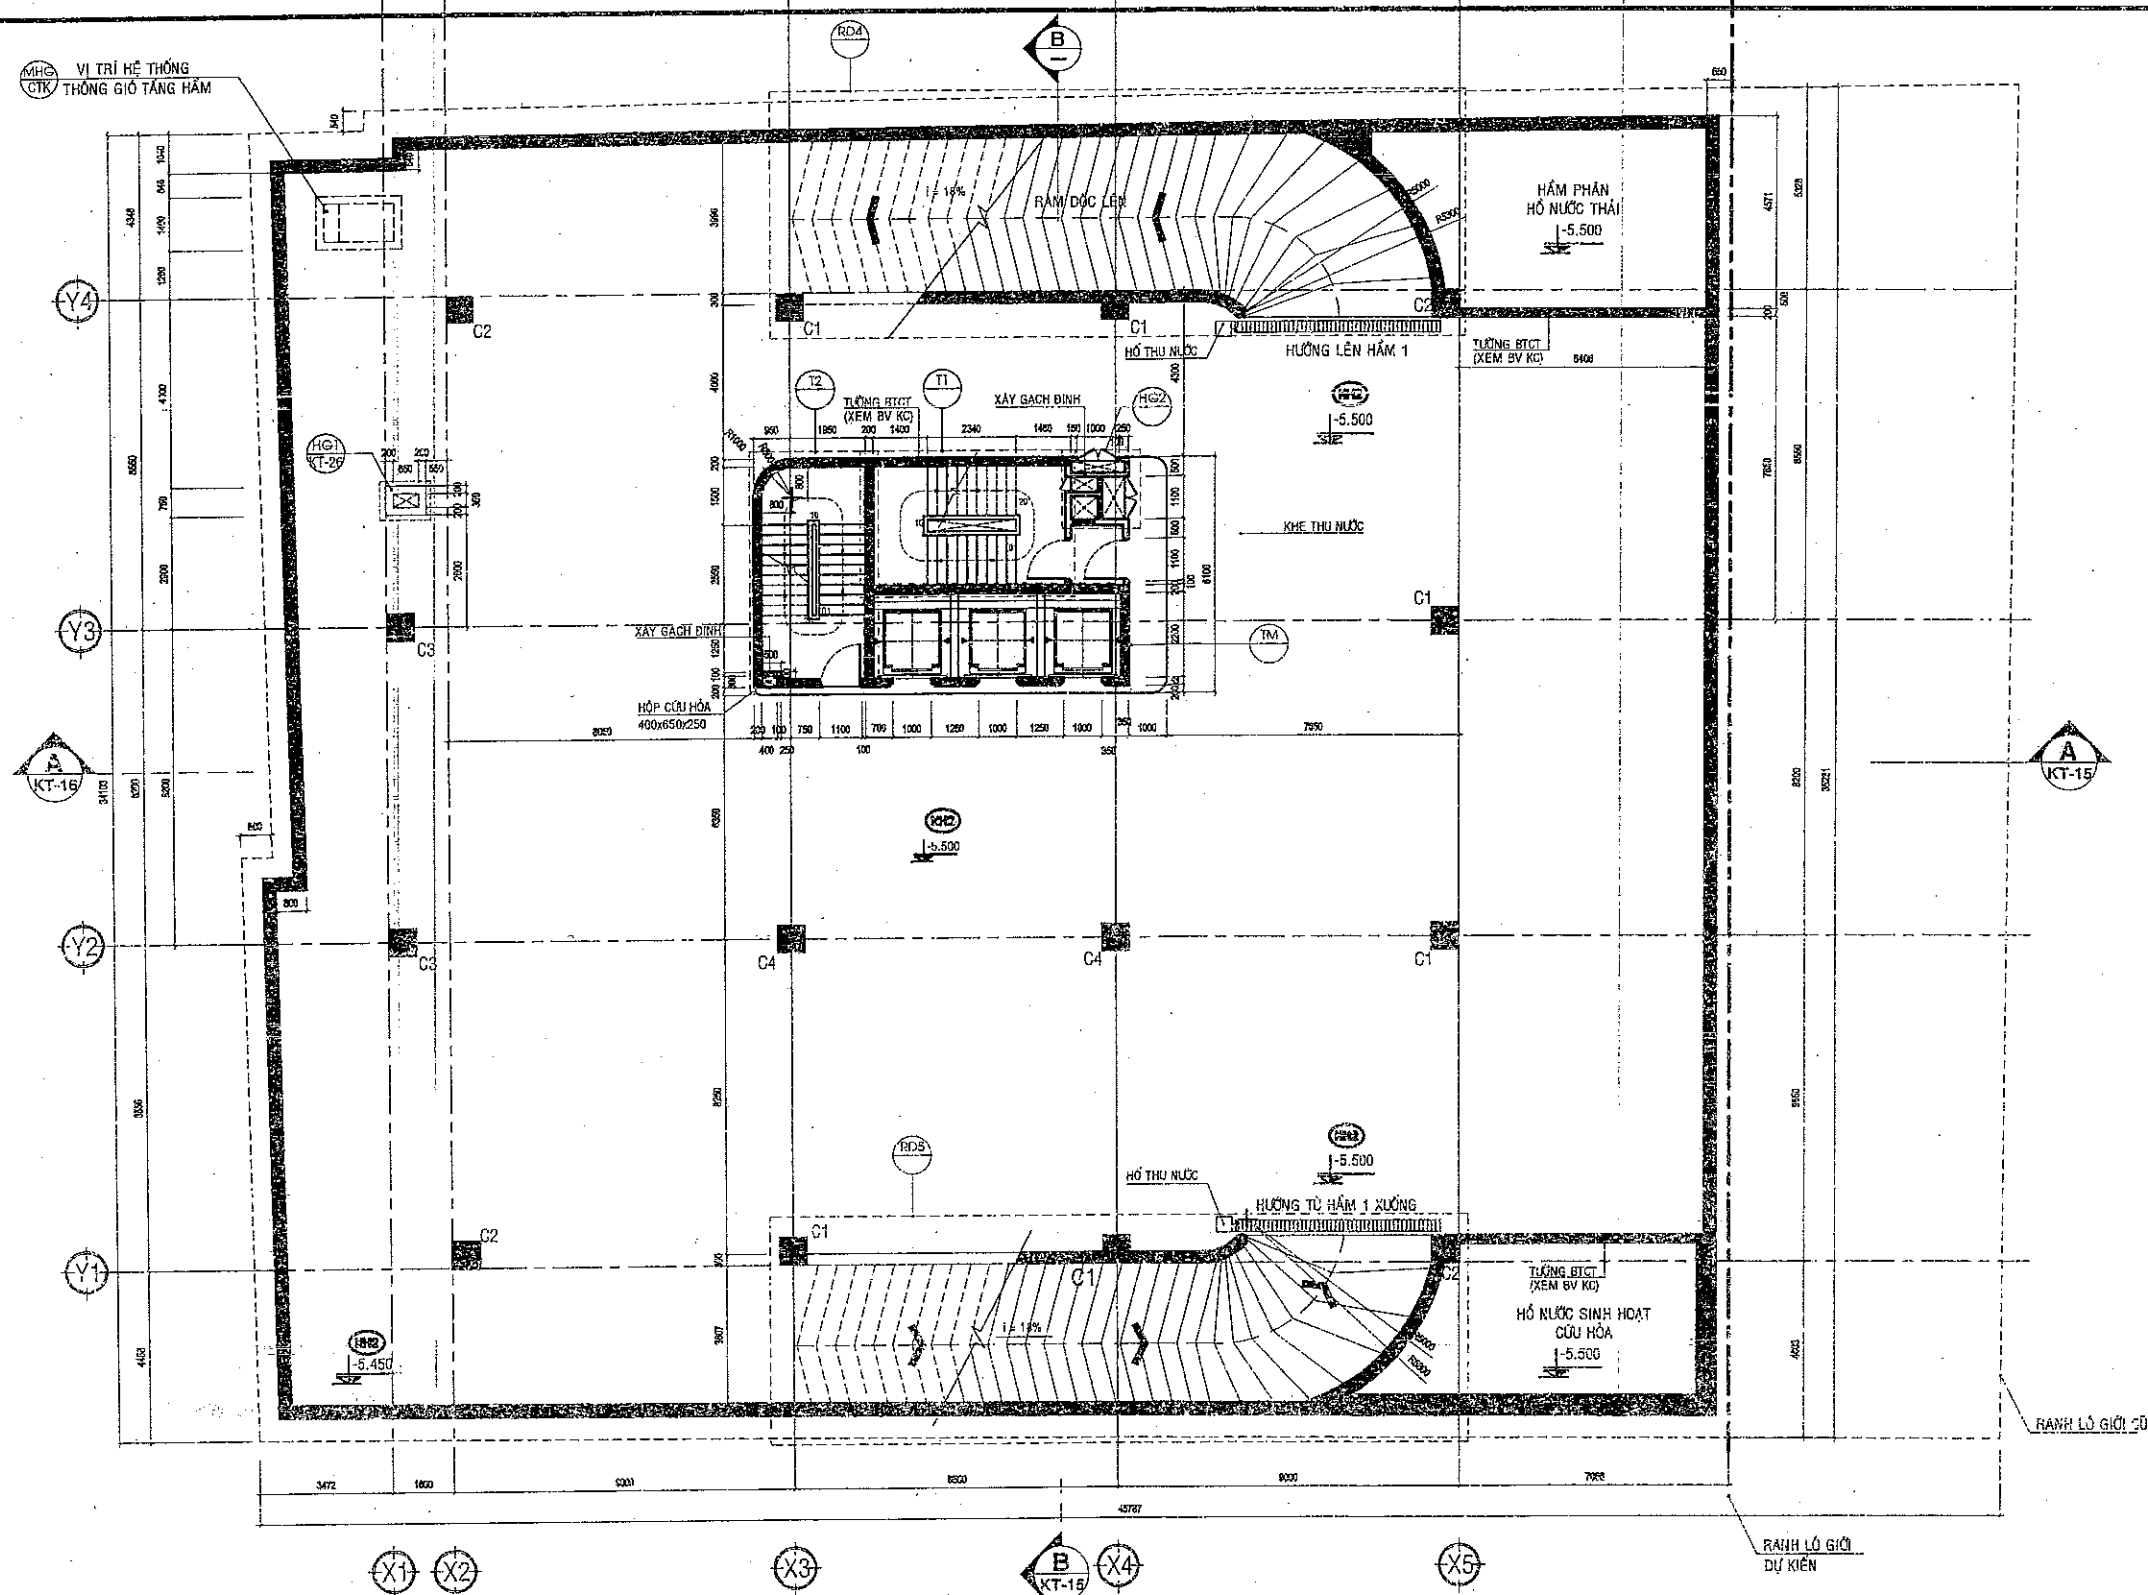


MẶT BẰNG TẦNG HẦM 2

TỈ LỆ : 1/100

Ghi chú: Bản vẽ hoàn công này được lập dựa vào bản vẽ được phê duyệt: Mặt bằng tầng hầm 2 ký hiệu bản vẽ: KT-04.

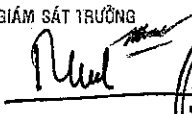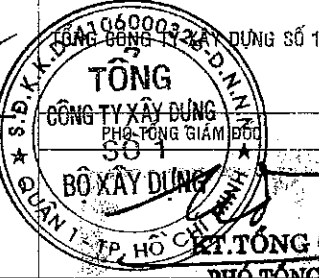CÔNG TY QUẢN LÝ KINH DOANH NHÀ TP.HCM	C.TY TNHH TƯ VẤN THIẾT KẾ XÂY DỰNG - MAI ARCHI	C.TY KIẾN TRÚC & XÂY DỰNG TP. HCM (ACCCO)	CÔNG TRÌNH: CAO ỐC VĂN PHÒNG HMTG - SAVICO ĐỊA ĐIỂM: 91 PASTEUR, PHƯỜNG BẾN NGHÉ, Q.1, TP.HCM.		KÍ HIỆU: KT-04
CHỦ ĐẦU TƯ	TƯ VẤN THIẾT KẾ	TƯ VẤN GIÁM SÁT	ĐƠN VỊ THI CÔNG	BẢN VẼ HOÀN CÔNG:	
 TRÁCH NHIỆM HỮU HẠN TƯ VẤN THIẾT KẾ XÂY DỰNG MAI ARCHI Ths.KTS. Nguyễn Thị Tuyết Mai		GIÁM SÁT TRƯỞNG  NGUYỄN VĂN MIÊN		 TÔNG CÔNG TY XÂY DỰNG PHẠM TÔNG GIÁM ĐỐC SỐ 1 BỘ XÂY DỰNG KT. TÔNG GIÁM ĐỐC PHẠM TÔNG GIÁM ĐỐC	
		KIỂM	NGƯỜI VẼ	STT	
				NGUYỄN VĂN CÔNG	04

Lo Hân Việt Dư

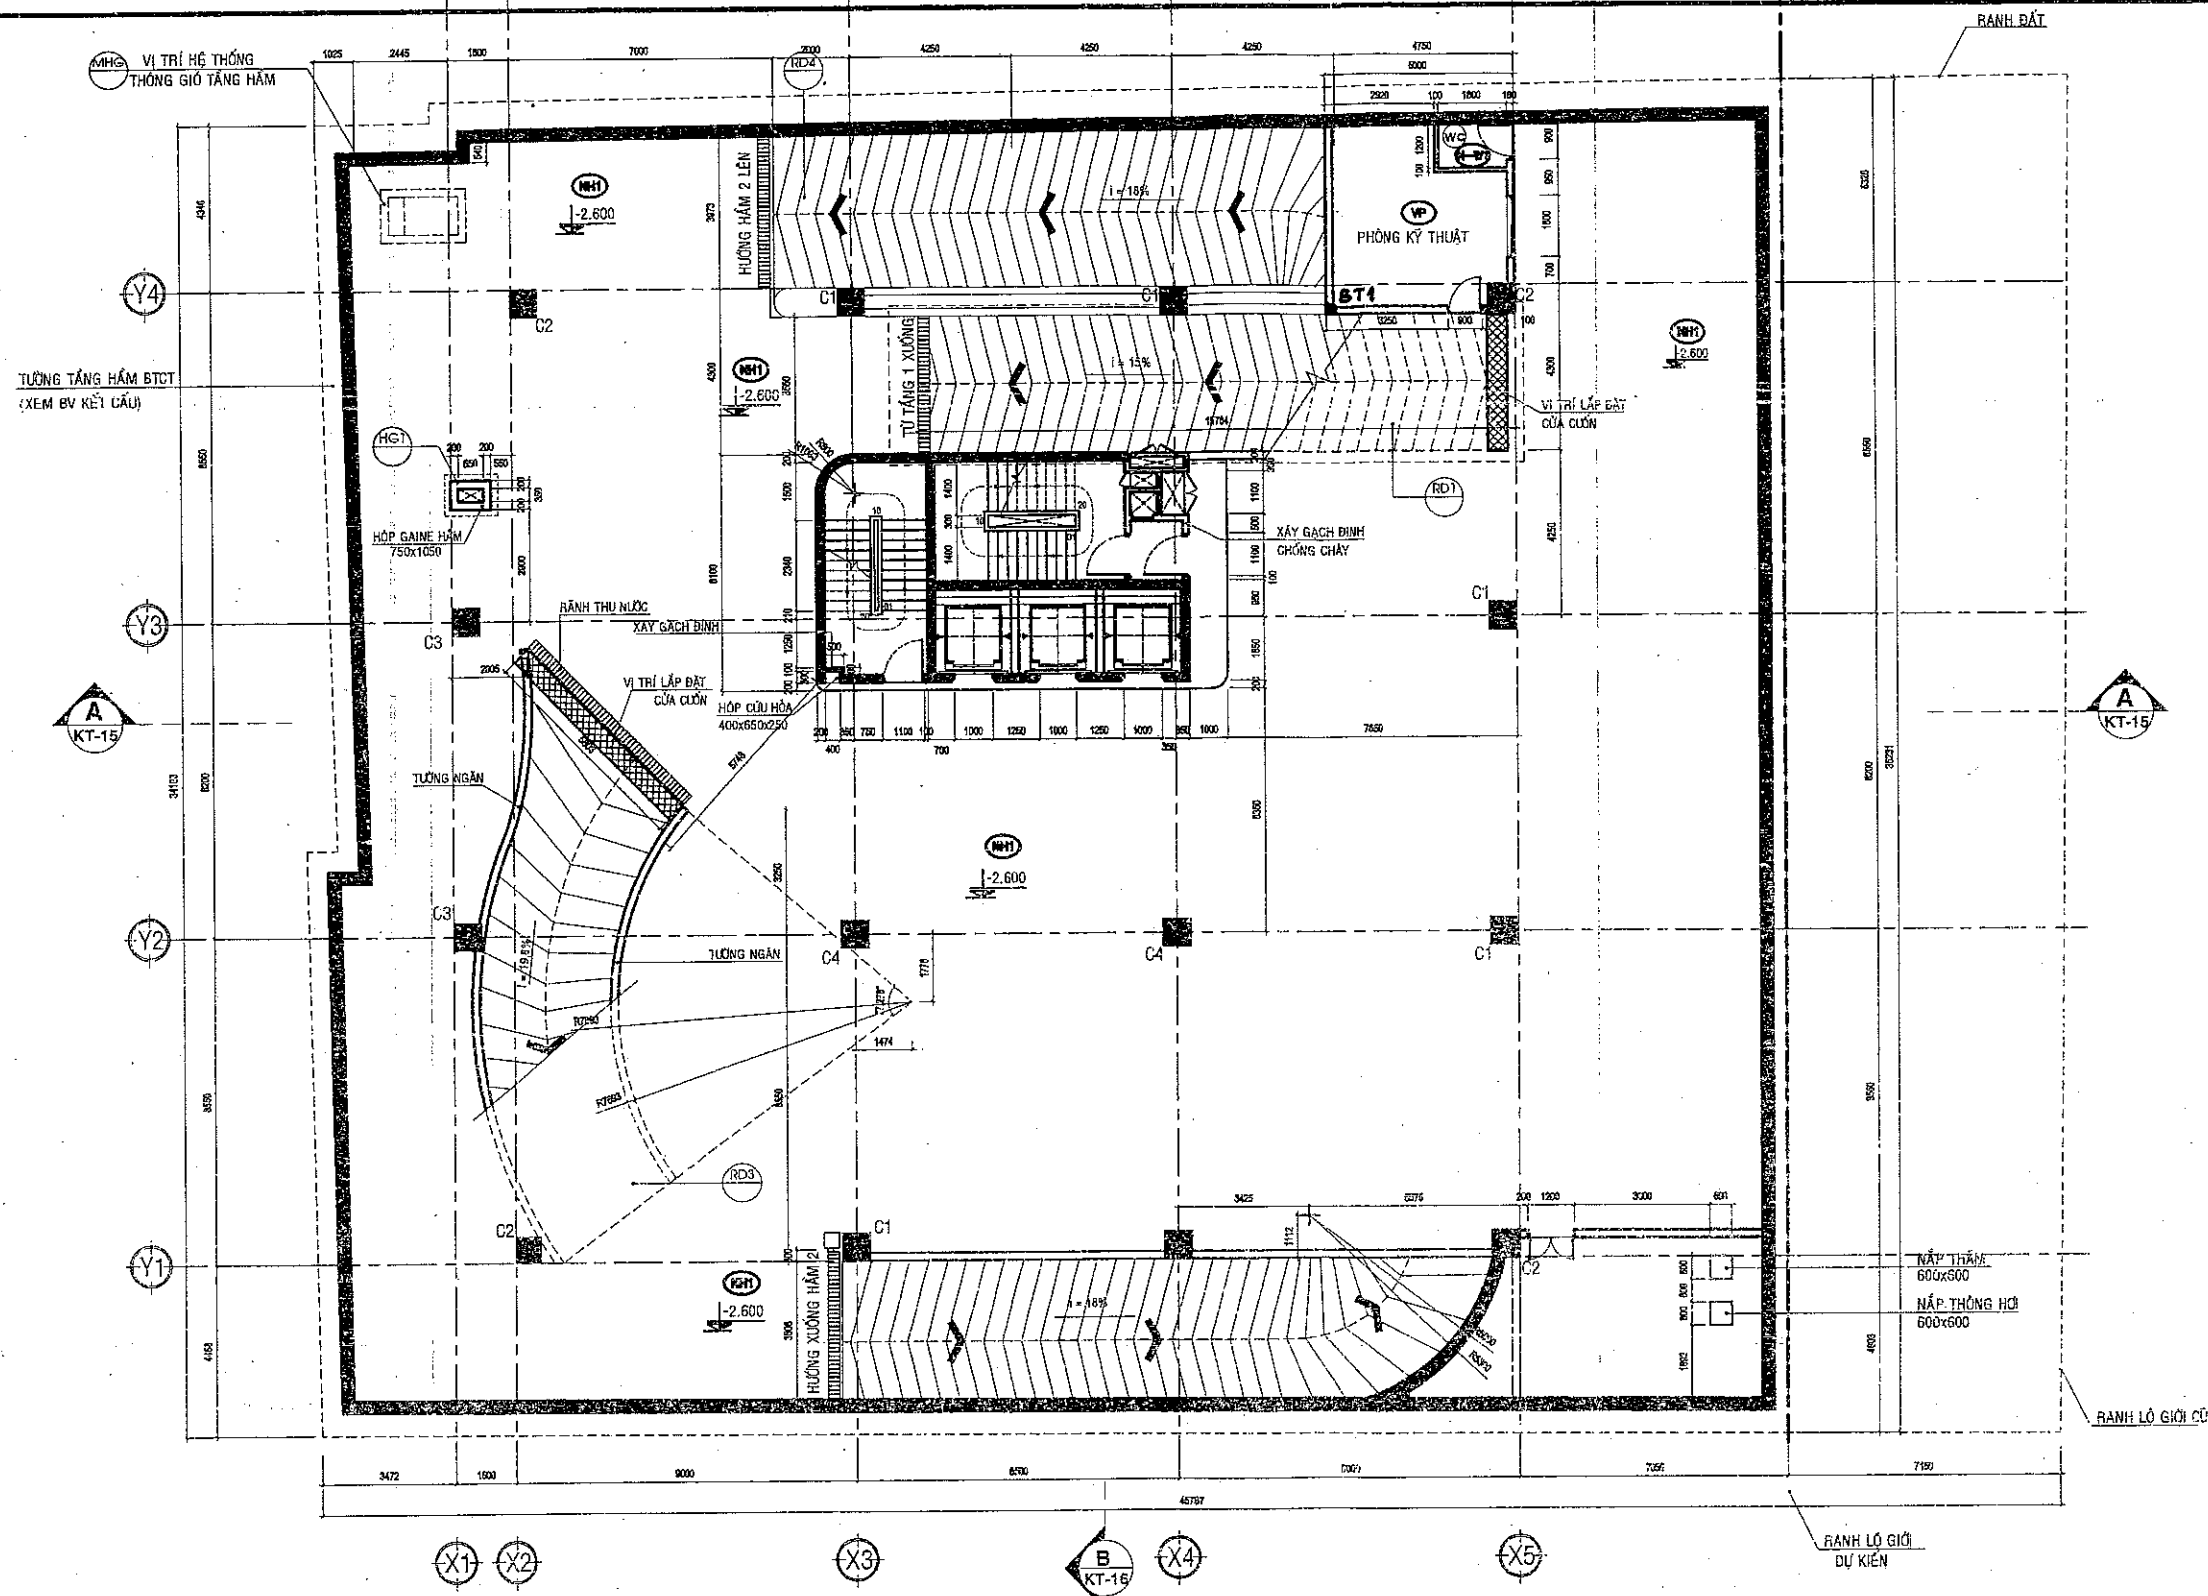

MẶT BẰNG TẦNG HẦM 1

Tỉ lệ: 1/100

Ghi chú: Bản vẽ hoàn công này được lập dựa vào bản vẽ được phê duyệt: Mặt bằng tầng hầm 1 ký hiệu bản vẽ: KT-05.

CÔNG TY QUẢN LÝ KINH DOANH NHÀ TP.HCM	CÔNG TY TNHH TƯ VẤN THIẾT KẾ XÂY DỰNG "MAI ARCHI"	C. TY KIẾN TRÚC & XÂY DỰNG TP. HCM (ACCCG)	CÔNG TRÌNH: CAO ỐC VĂN PHÒNG HMTG - SAVICO ĐỊA ĐIỂM: 91 PASTEUR, PHƯỜNG BẾN NGHÉ, Q.1, TP.HCM.		KÍ HIỆU: KT-05
CHỦ ĐẦU TƯ	TƯ VẤN THIẾT KẾ	TƯ VẤN GIÁM SÁT	ĐƠN VỊ THI CÔNG	BẢN VẼ HOÀN CÔNG:	
	TƯ VẤN THIẾT KẾ			MẶT BẰNG TẦNG HẦM 1	
				KIỂM	NGƯỜI VẼ
		GIÁM SÁT TRƯỞNG	CÔNG TY XÂY DỰNG SỐ 1		STT
		NGUYỄN VĂN MIỀN	TỔNG		
			TỔNG GIÁM ĐỐC		
			PHÓ TỔNG GIÁM ĐỐC		


Ths.KTS. Nguyễn Thị Tuyết Mai

NGUYỄN VĂN MIỀN

TỔNG
CÔNG TY XÂY DỰNG
SỐ 1
ĐƠN VỊ THI CÔNG

NGUYỄN VĂN CƯỜNG

Le Hieu Viet Dinh

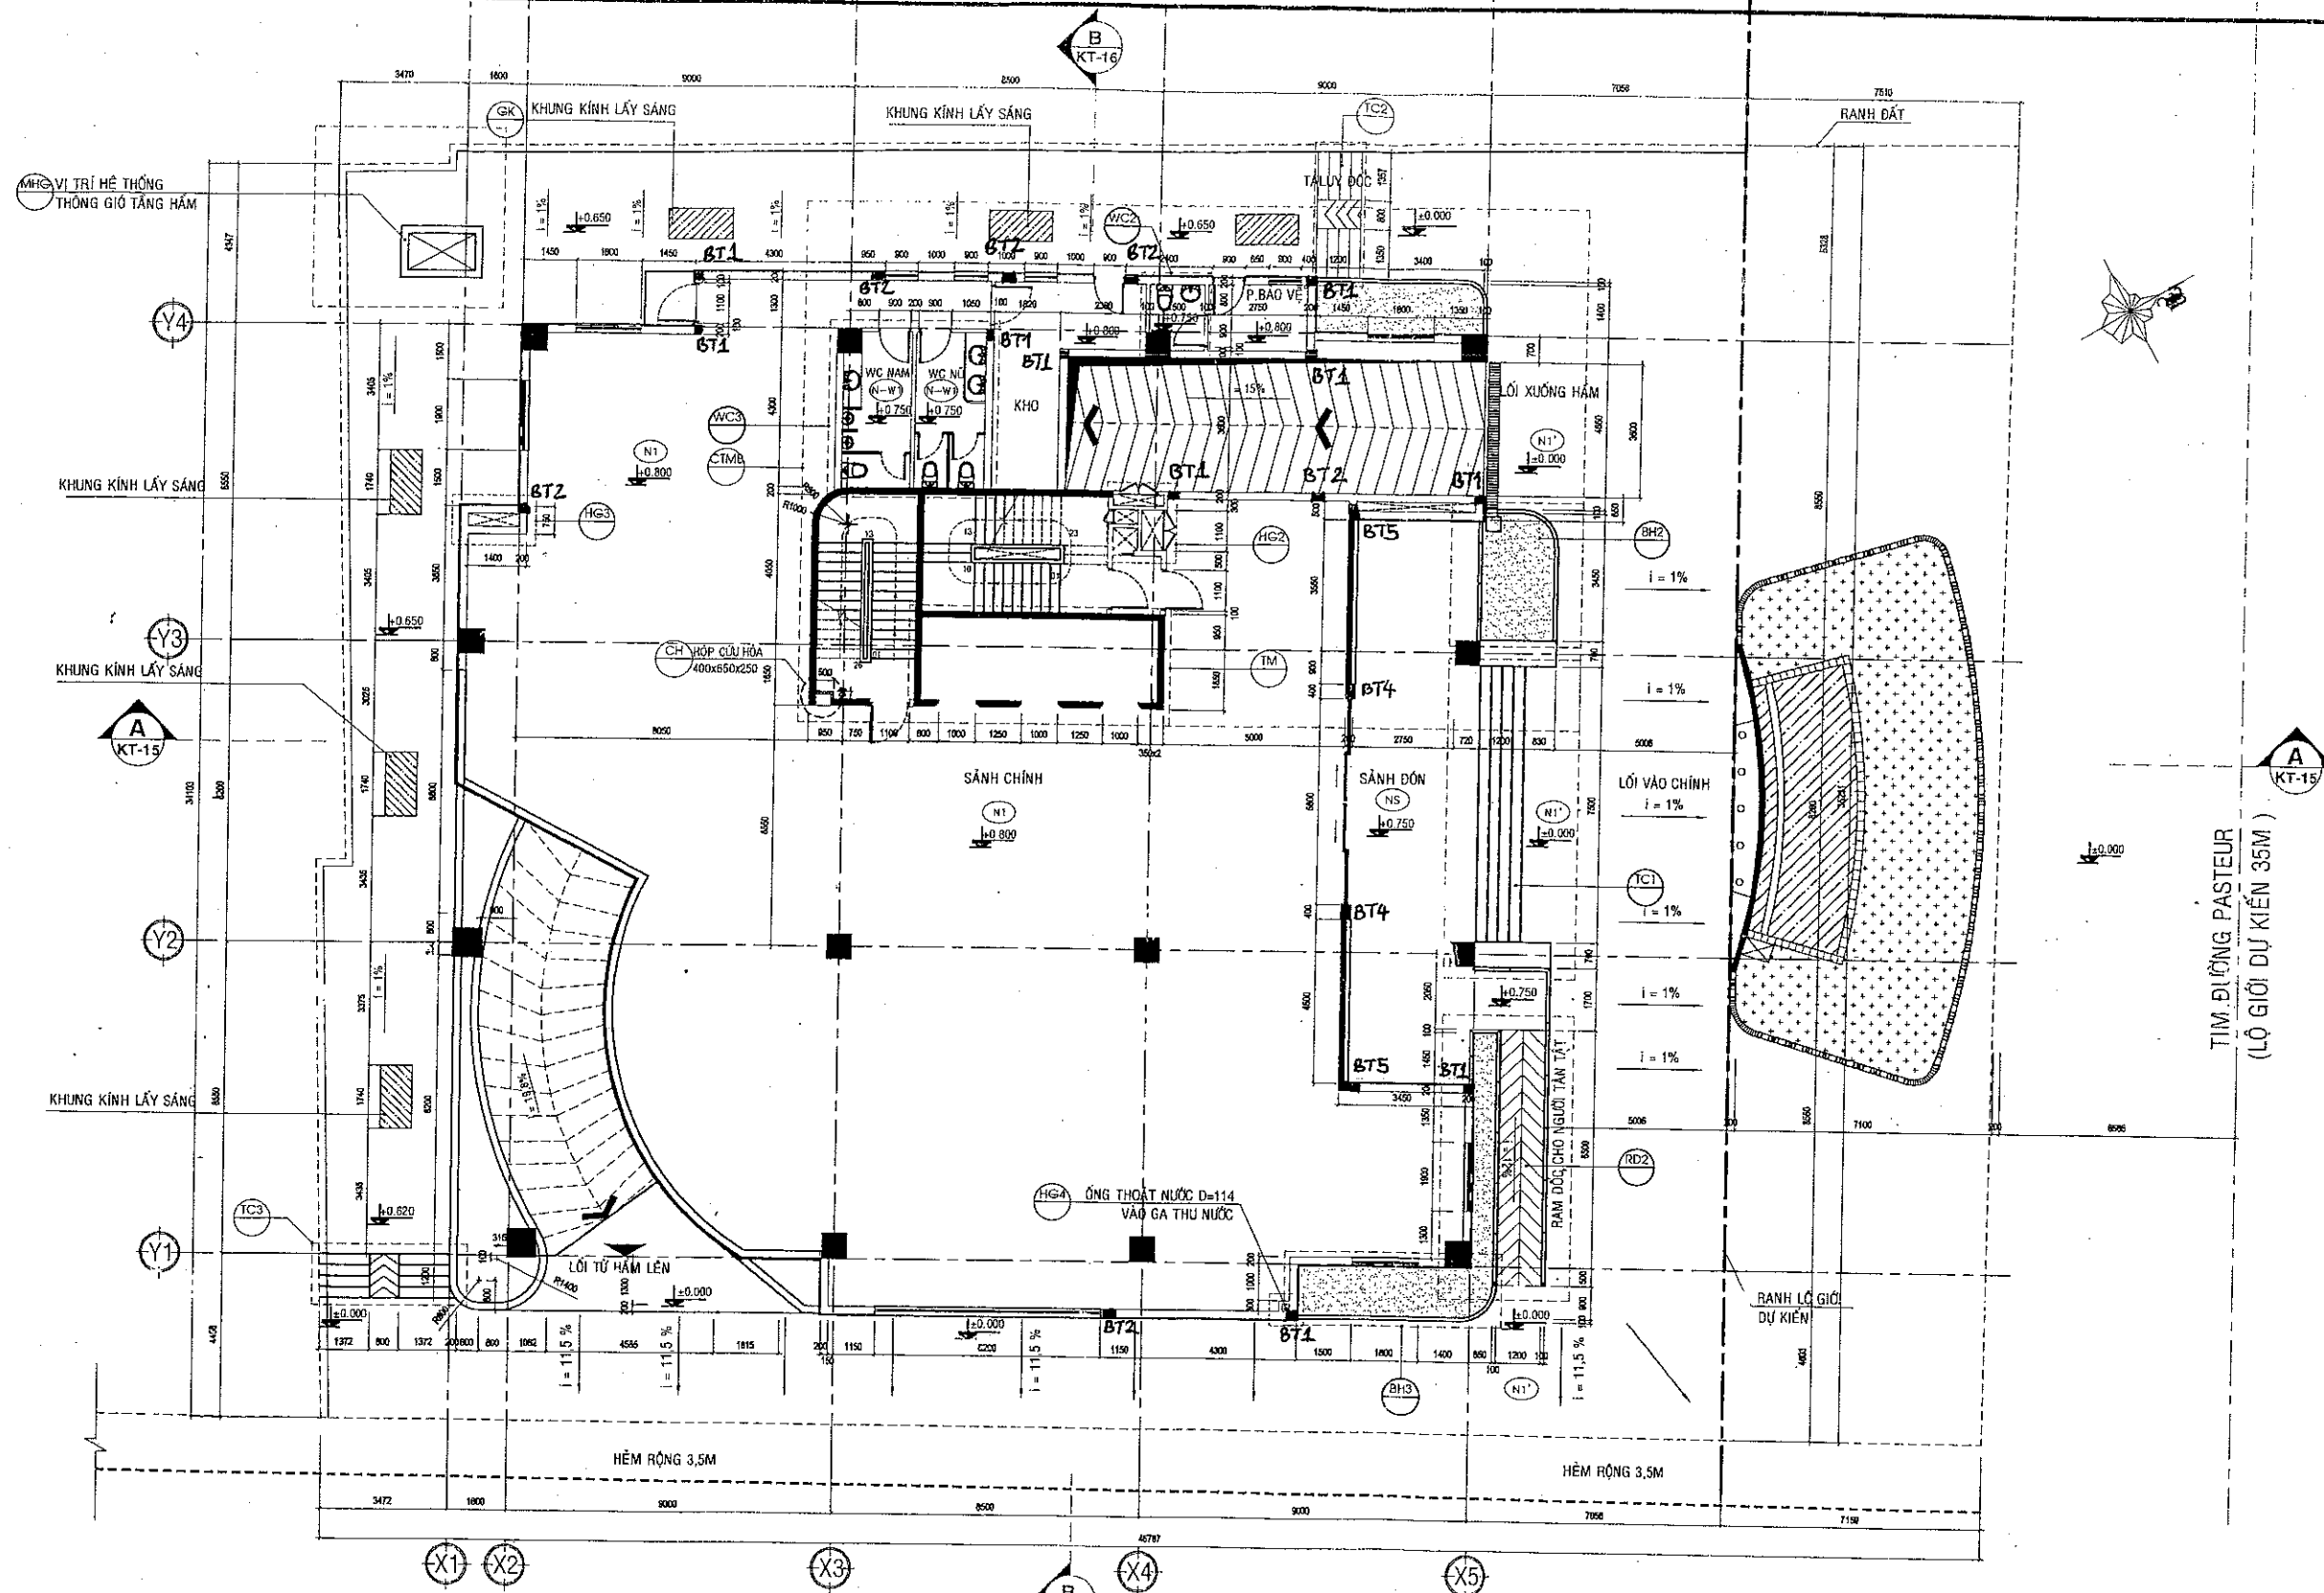


TIM ĐƯỜNG PASTEUR
(LỘ GIỚI DỰ KIẾN 35M)

MẶT BẰNG TẦNG 1
TỈ LỆ : 1/100

Ghi chú: Bản vẽ hoàn công này được lập dựa vào bản vẽ được phê duyệt: Mặt bằng tầng 1 ký hiệu bản vẽ: KT-06.





CÔNG TY QUẢN LÝ KINH DOANH NHÀ TP.HCM	C.TY TNHH TƯ VẤN THIẾT KẾ XÂY DỰNG MẠ ARCHI	C.TY KIẾN TRÚC & XÂY DỰNG TP. HCM (ACCCO)	CÔNG TRÌNH: CAO ỐC VĂN PHÒNG HMTc - SAVICO ĐỊA ĐIỂM: 91 PASTEUR, PHƯỜNG BẾN NGHÉ, Q.1, TP.HCM.		
CHỦ ĐẦU TƯ	TƯ VẤN THIẾT KẾ TRÁCH PHẠM HỮU NAM TƯ VẤN THIẾT KẾ XÂY DỰNG	TƯ VẤN GIÁM SÁT	ĐƠN VỊ THI CÔNG	BẢN VẼ HOÀN CÔNG:	
Ths.KTS. Nguyễn Thị Nguyệt Mai		NGUYỄN VĂN MIỀN	GIÁM SÁT TRƯỞNG TÔNG CÔNG TY XÂY DỰNG SỐ 0 TÔNG GIÁM ĐỐC BỘ XÂY DỰNG QUẢN LÝ - TP. HCM	MẶT BẰNG TẦNG 1	
				KIỂM	NGƯỜI VẼ
				KT. TÔNG GIÁM ĐỐC PHẠM SĨ NHƯ NHIÊN	NGUYỄN VĂN CÔNG

KÍ HIỆU:
KT-06
NGÀY:
11-2003
STT
06

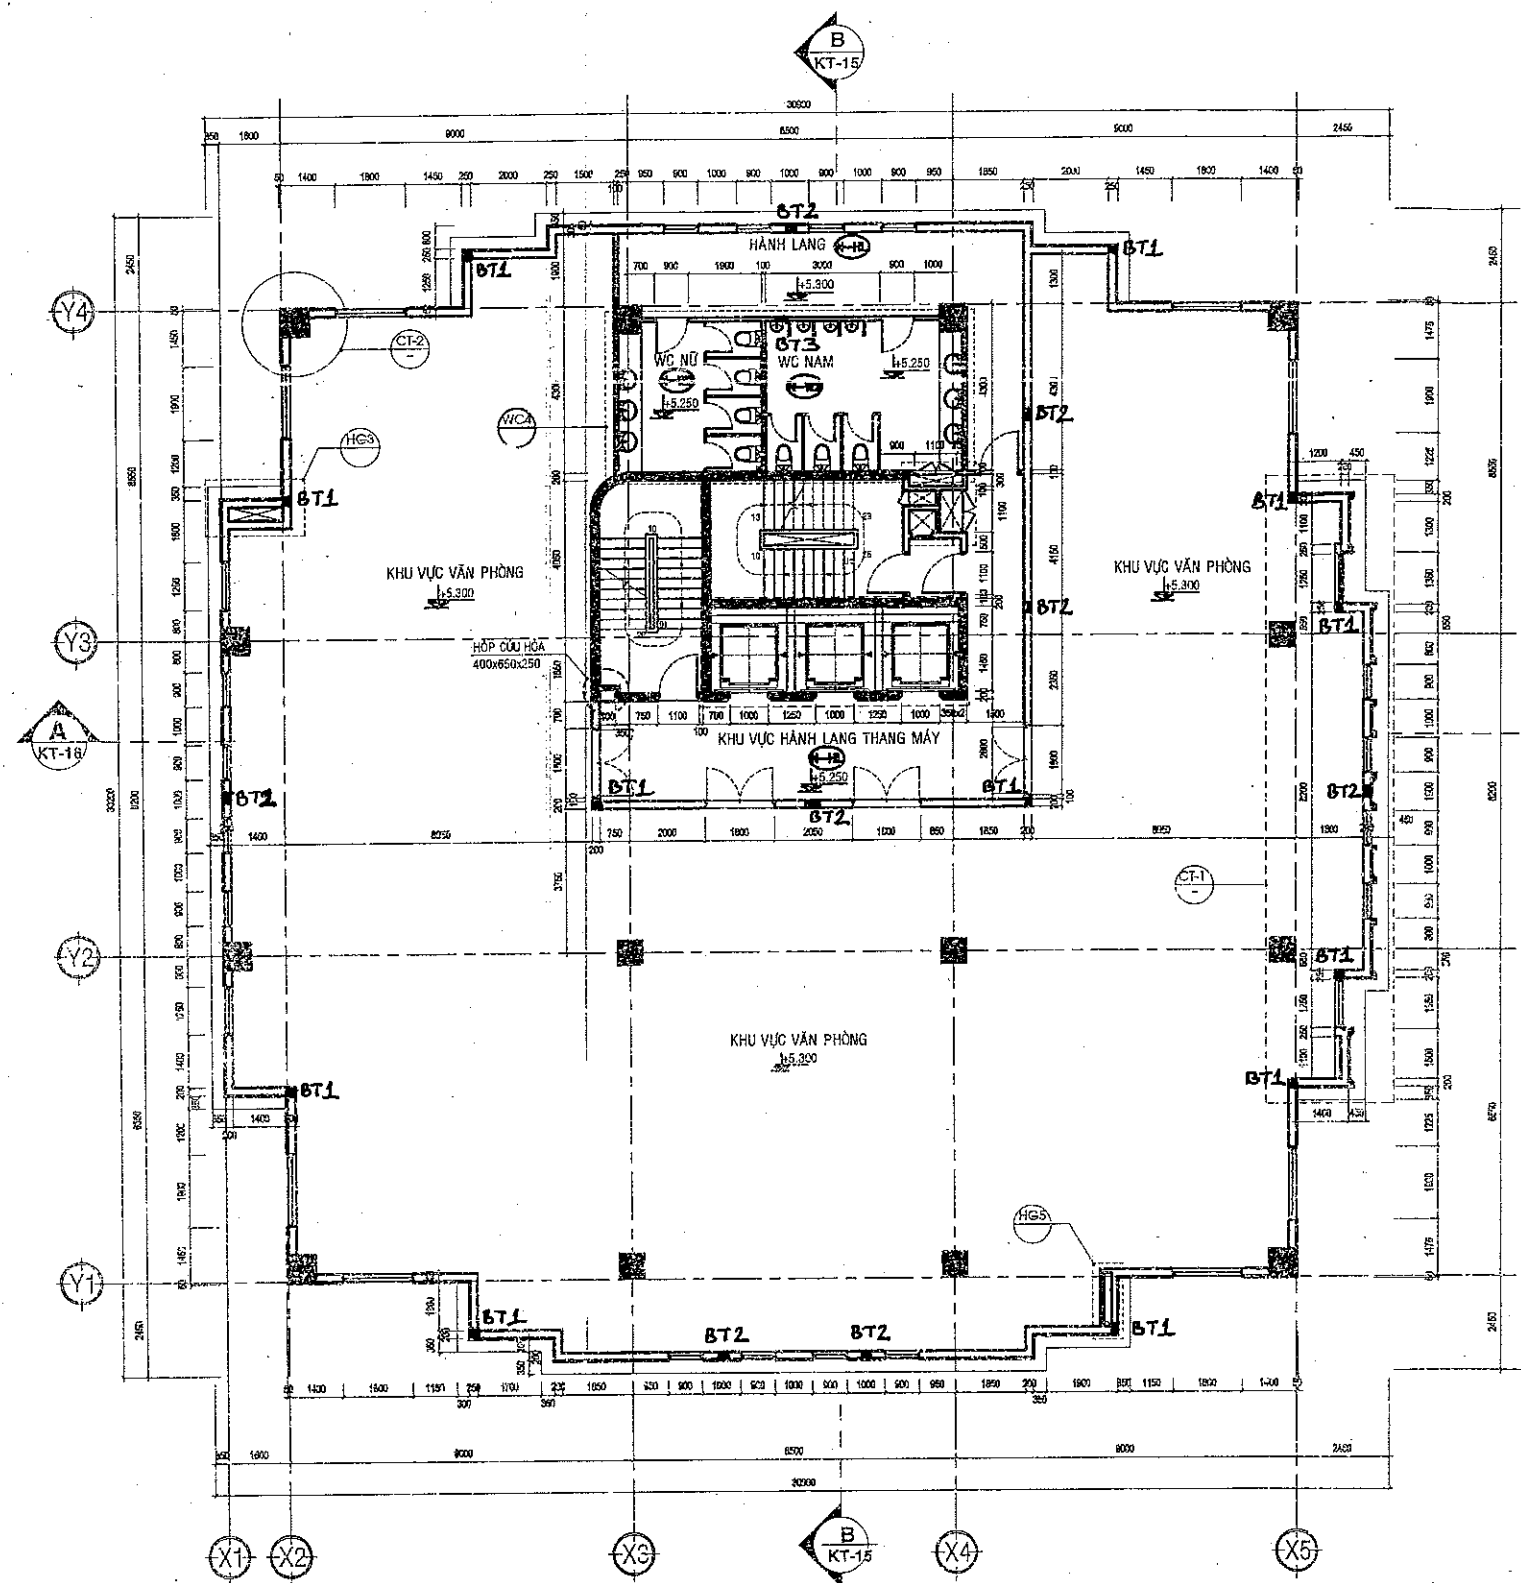

MẶT BẰNG TẦNG 2
TỈ LỆ : 1/100


Ghi chú: Bản vẽ hoàn công này được lập dựa vào bản vẽ được phê duyệt: Mặt bằng tầng 2 ký hiệu bản vẽ: KT-07.

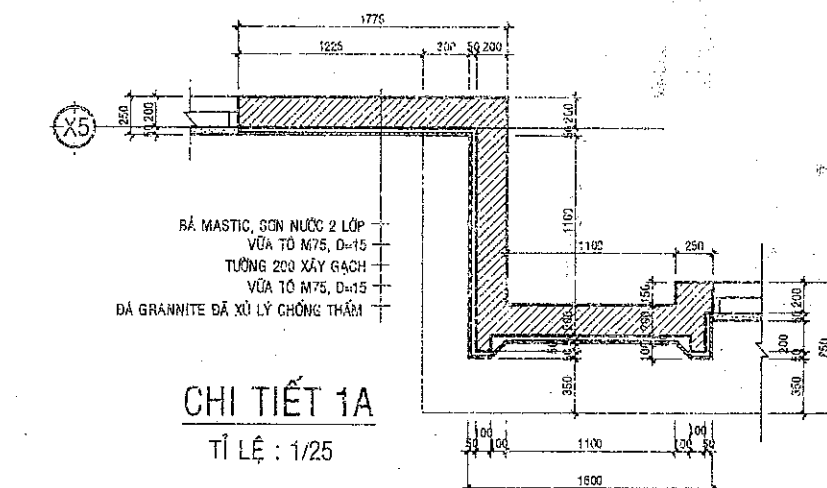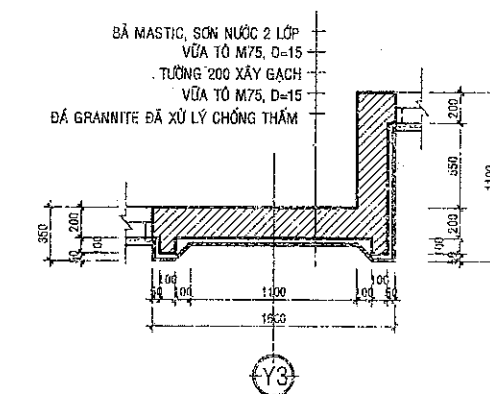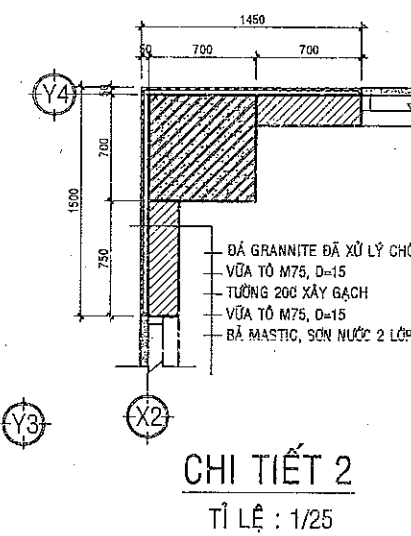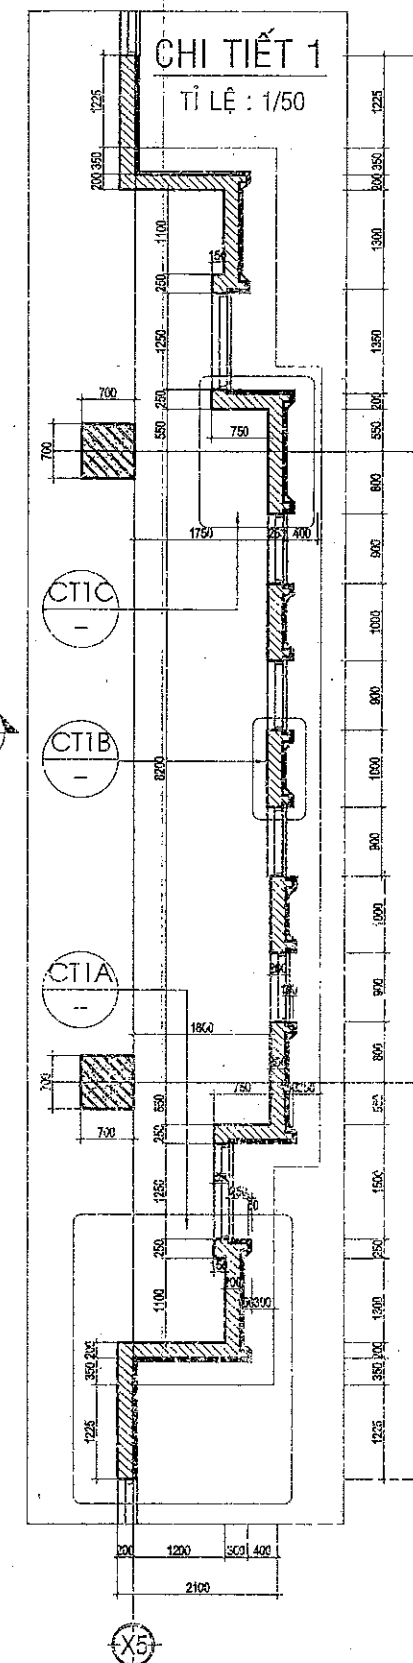

CHI TIẾT 1B
TỈ LỆ : 1/25

CÔNG TY QUẢN LÝ KINH DOANH NHÀ TP.HCM	CTY TNHH TƯ VẤN THIẾT KẾ XÂY DỰNG MAI ARCHI	C.TY KIẾN TRÚC & XÂY DỰNG TP. HCM (ACCCO)	CÔNG TRÌNH: CAO ỐC VĂN PHÒNG HMT - SAVICO ĐỊA ĐIỂM: 91 PASTEUR, PHƯỜNG BẾN NGHÉ, Q.1, TP.HCM.		KÍ HIỆU:
CHỦ ĐẦU TƯ	TƯ VẤN THIẾT KẾ	TƯ VẤN GIÁM SÁT	ĐƠN VỊ THI CÔNG	BẢN VẼ HOÀN CÔNG:	KT-07
	TRÁCH NHIỆM HỮU HẠN TƯ VẤN THIẾT KẾ XÂY DỰNG	GIÁM SÁT TRƯỞNG	TỔNG CÔNG TY XÂY DỰNG SỐ 1	MẶT BẰNG TẦNG 2	NGÀY:
	TP. HỒ CHÍ MINH	NGUYỄN VĂN MIỀN	PHÓ TỔNG GIÁM ĐỐC	KIỂM	11-2009
	TP. HỒ CHÍ MINH		PHÓ TỔNG GIÁM ĐỐC	NGƯỜI VẼ	STT
	TP. HỒ CHÍ MINH		PHÓ TỔNG GIÁM ĐỐC	NGUYỄN VĂN CÔNG	07

Lo Hân Việt Đức

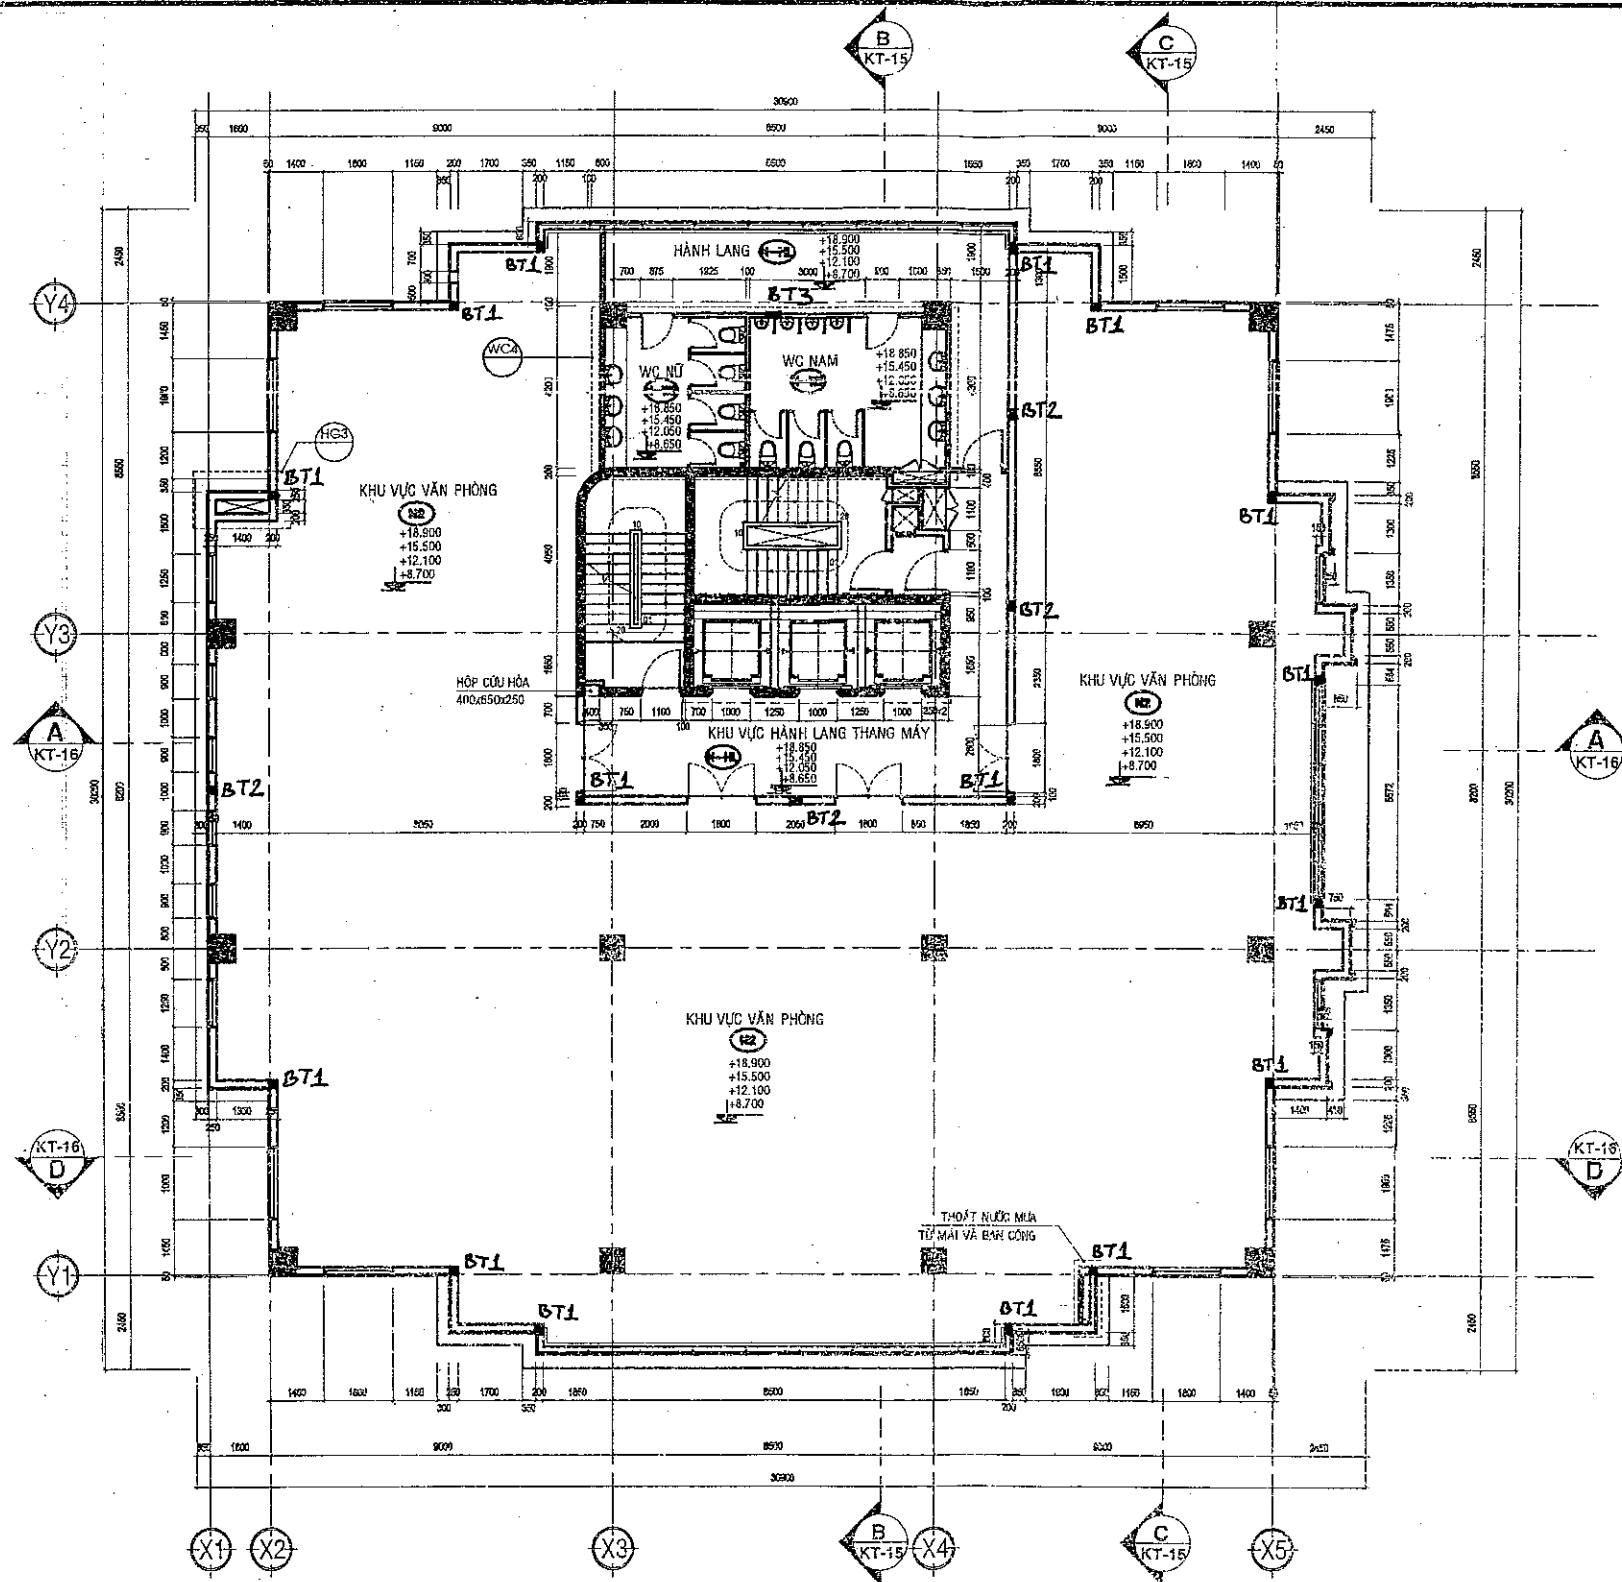


MẶT BẰNG TẦNG 3-6

TỈ LỆ : 1/100

Ghi chú: Bản vẽ hoàn công này được lập dựa vào bản vẽ được phê duyệt: Mặt bằng tầng 3-6 ký hiệu bản vẽ: KT-08.

CÔNG TY QUẢN LÝ KINH DOANH NHÀ TP.HCM	CTY TNHH TƯ VẤN THIẾT KẾ XÂY DỰNG M&A ARCHI	C.TY KIẾN TRÚC & XÂY DỰNG TP. HCM (ACCCO)	CÔNG TRÌNH: CAO ỐC VĂN PHÒNG HMTG - SAVICO ĐỊA ĐIỂM: 91 PASTEUR, PHƯỜNG BẾN NGHÉ, Q.1, TP.HCM.		KÍ HIỆU:
CHỦ ĐẦU TƯ	TƯ VẤN THIẾT KẾ	TƯ VẤN GIÁM SÁT	ĐƠN VỊ THI CÔNG	BẢN VẼ HOÀN CÔNG:	KT-08
	TRÁCH NHIỆM HỒ SƠ TƯ VẤN THIẾT KẾ XÂY DỰNG	GIÁM SÁT TRƯỞNG	XÂY DỰNG SỐ 1	MẶT BẰNG TẦNG 3 - 6	NGÀY:
		NGUYỄN VĂN MIỀN		KIỂM	11-2005
				NGƯỜI VẼ	STT
				NGUYỄN VĂN CÔNG	08

Le Hân Việt Đức

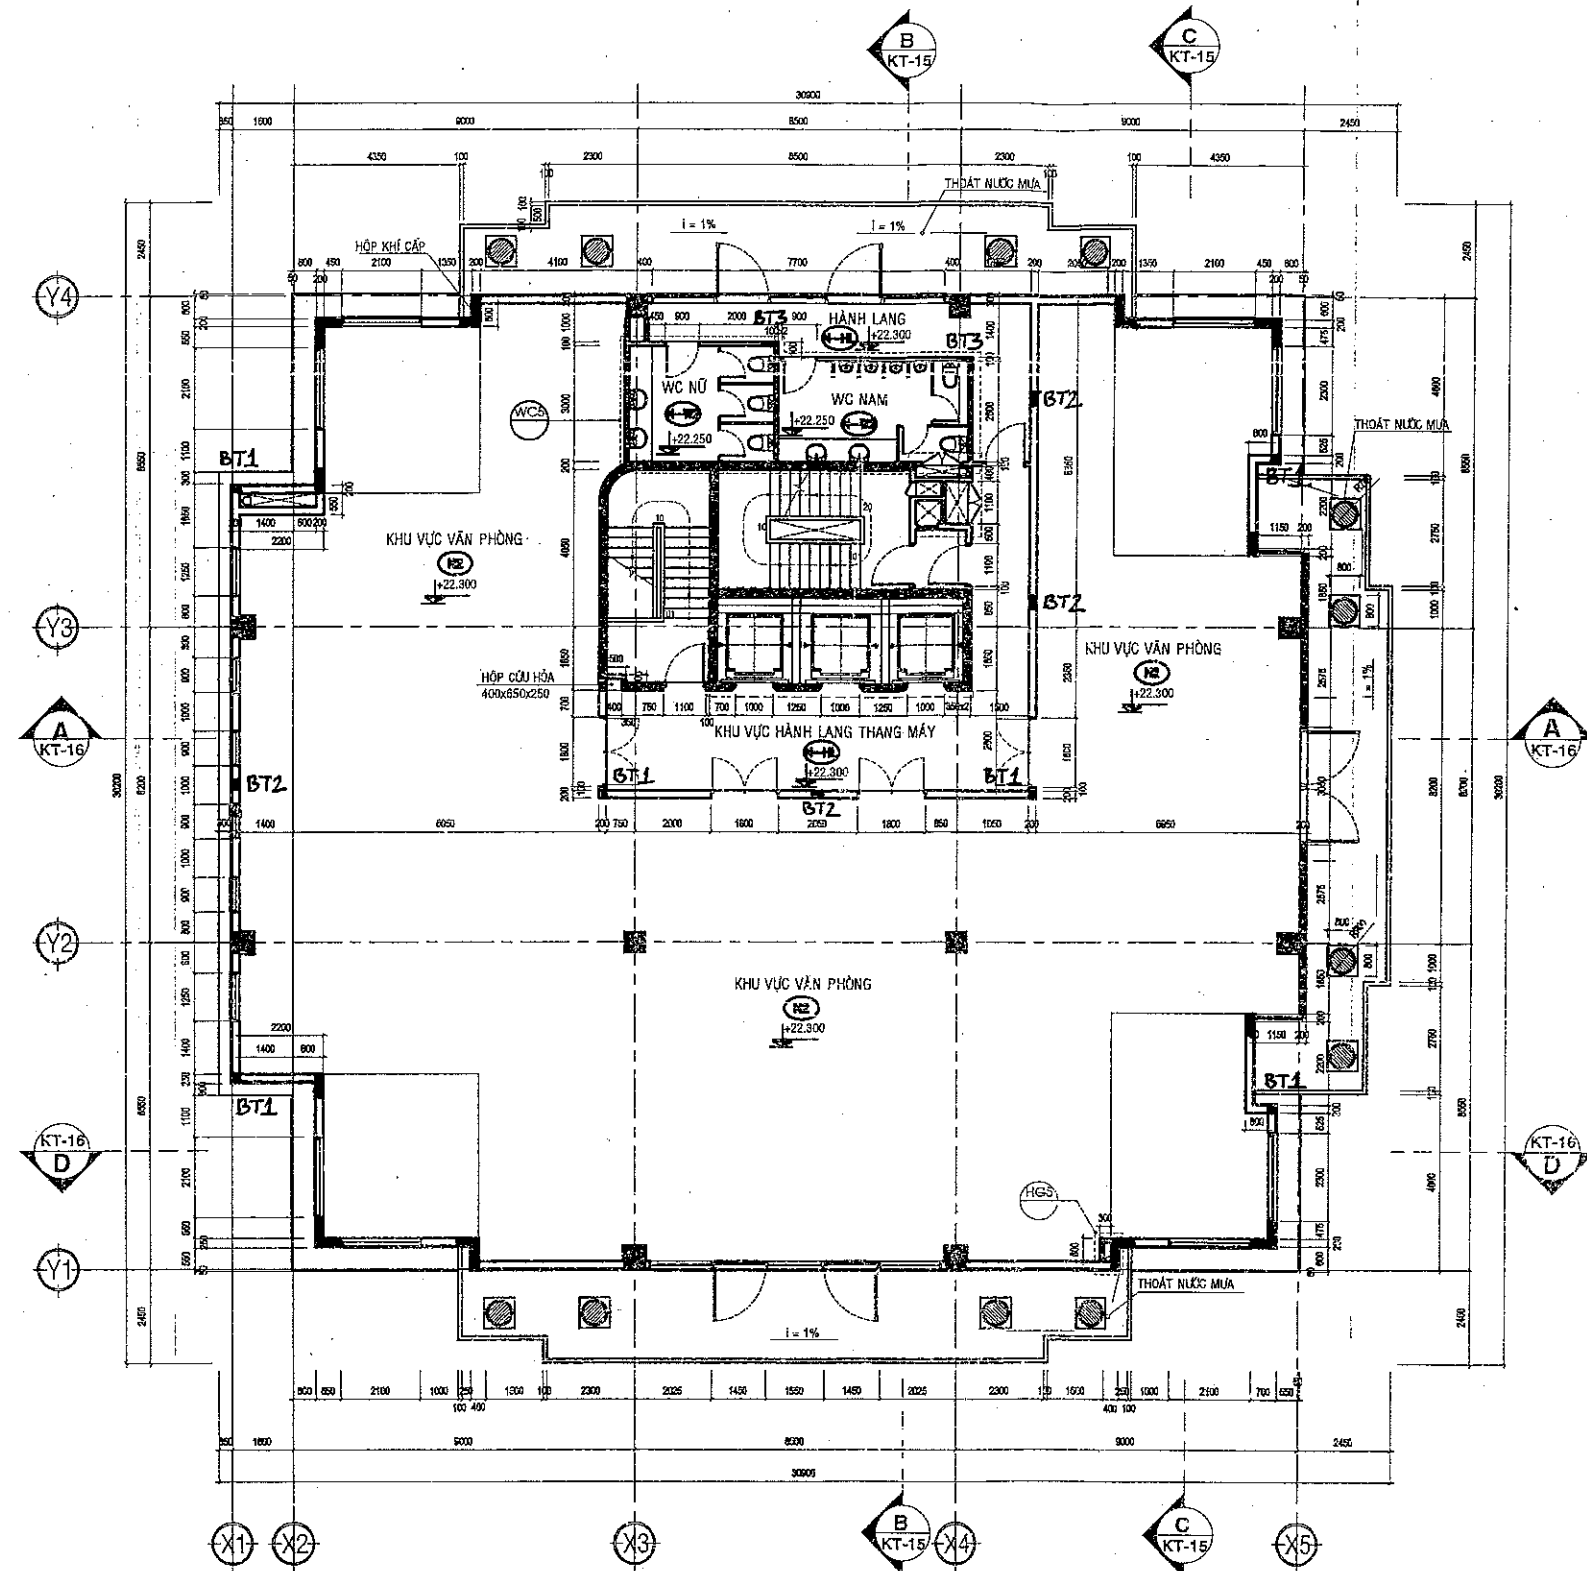


MẶT BẰNG TẦNG 7

TỈ LỆ : 1/100



Ghi chú: Bản vẽ hoàn công này được lập dựa vào bản vẽ được phê duyệt: Mặt bằng tầng 7 ký hiệu bản vẽ: KT-09.

CÔNG TY QUẢN LÝ KINH DOANH NHÀ TP.HCM	CTY TNHH TƯ VẤN THIẾT KẾ XÂY DỰNG - MAI ARCHI	C. TY KIẾN TRÚC & XÂY DỰNG TP. HCM (ACCCO)	CÔNG TRÌNH: CAO ỐC VĂN PHÒNG HMTc - SAVICO ĐỊA ĐIỂM: 91 PASTEUR, PHƯỜNG BẾN NGHÉ, Q.1, TP.HCM.		KÍ HIỆU:
CHỦ ĐẦU TƯ	TƯ VẤN THIẾT KẾ	TƯ VẤN GIÁM SÁT	ĐƠN VỊ THI CÔNG	BẢN VẼ HOÀN CÔNG:	KT-09
	TRÁCH NHIỆM HỖ HẠN TƯ VẤN THIẾT KẾ XÂY DỰNG MAI ARCHI	GIÁM SÁT TRƯỞNG <i>Nguyễn Văn Miên</i> NGUYỄN VĂN MIÊN	TỔNG CÔNG TY XÂY DỰNG SỐ 1 BỘ XÂY DỰNG QUẬN 1 TP. HCM	MẶT BẰNG TẦNG 7	NGÀY: 11-2009
	Tks.KTS. Nguyễn Thị Tuyết Mai		PHẠM VĂN NHƯ NHIÊN	KIỂM NGƯỜI VẼ	STT
			NGUYỄN VĂN CÔNG		09


Le Hân Việt Đức

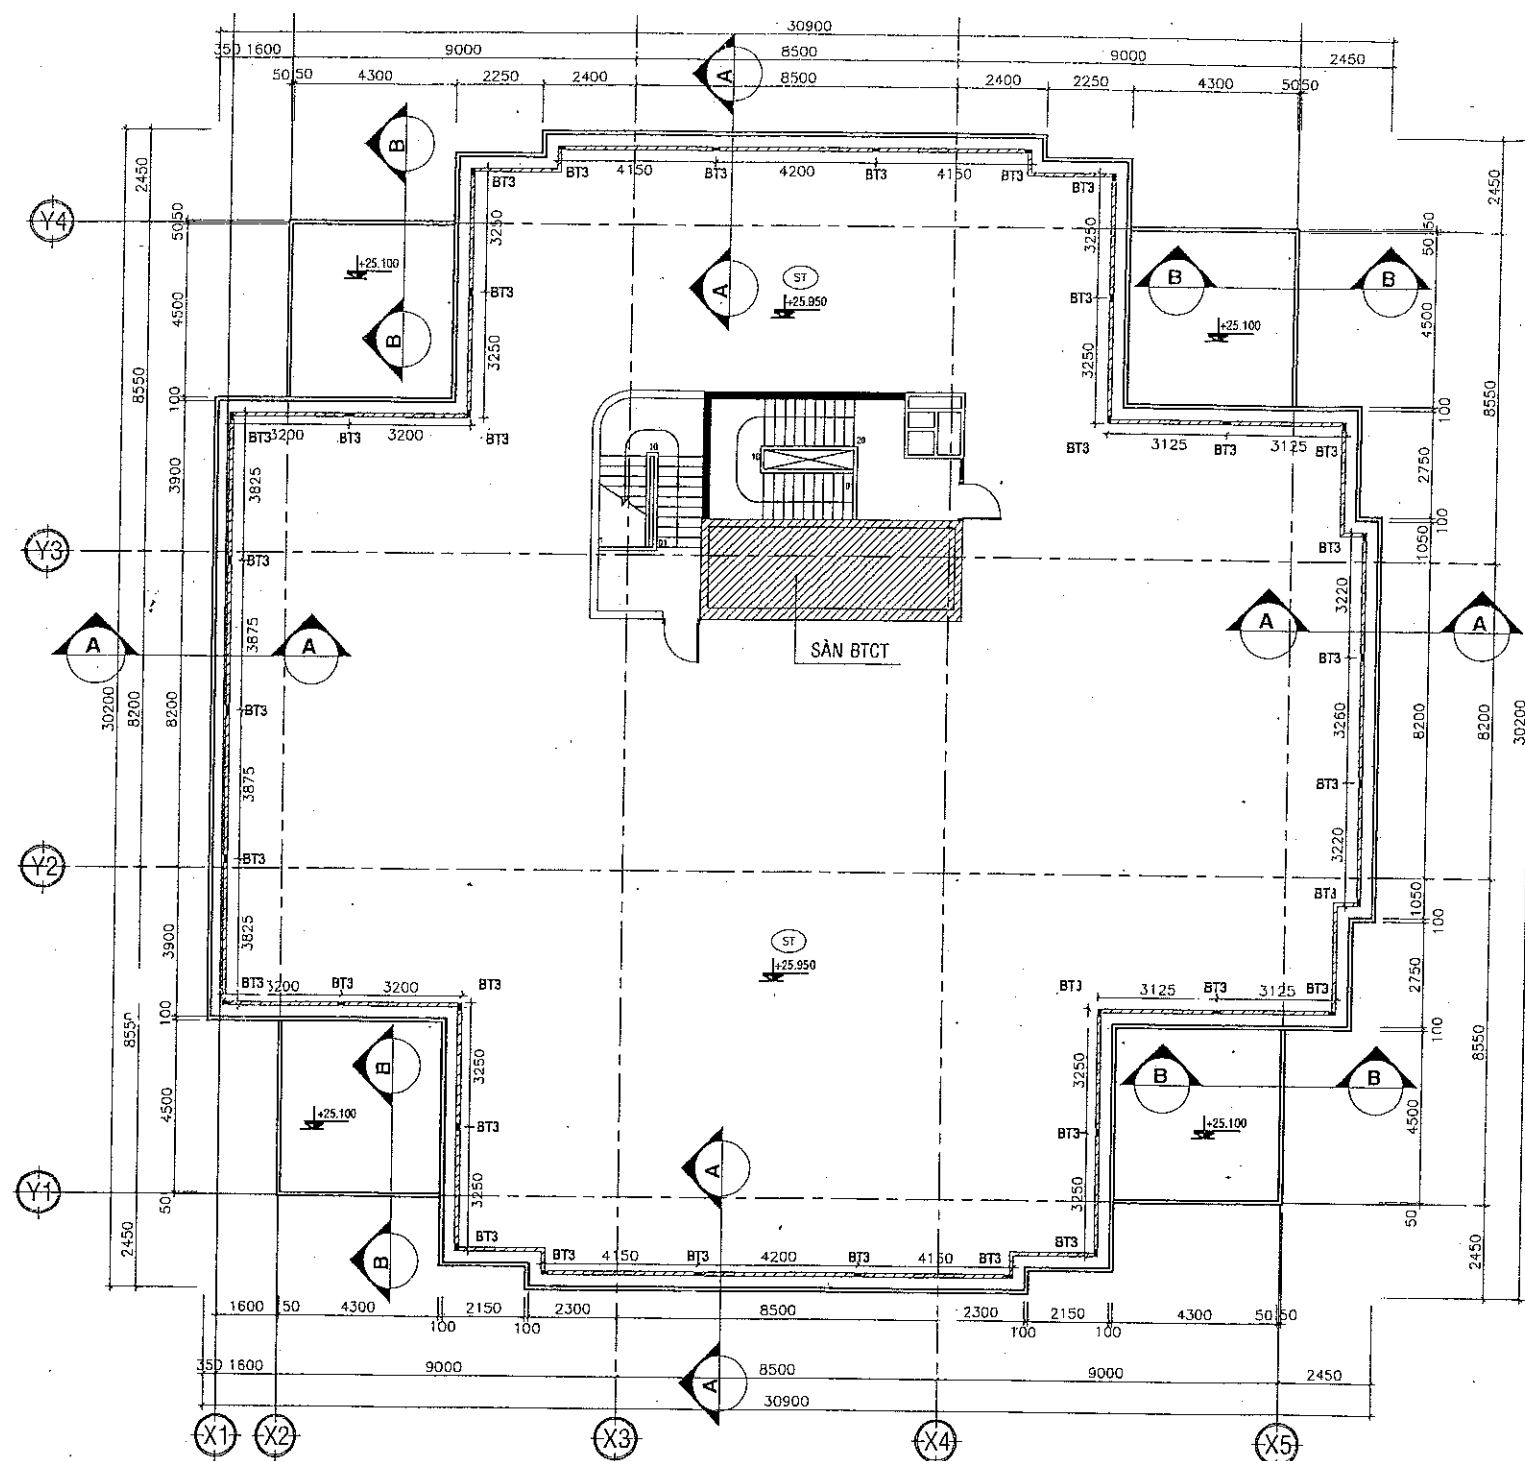


MẶT BẰNG TẦNG MÁI
TỈ LỆ : 1/100

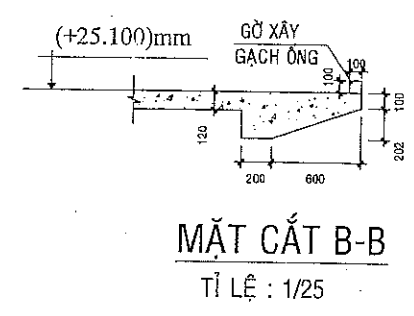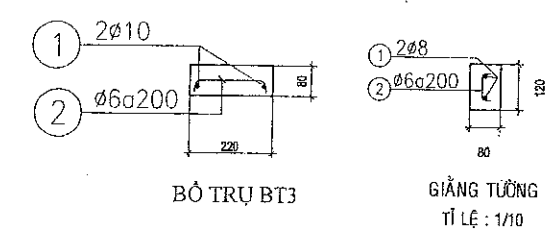


MẶT CẮT B-B
TỈ LỆ : 1/25

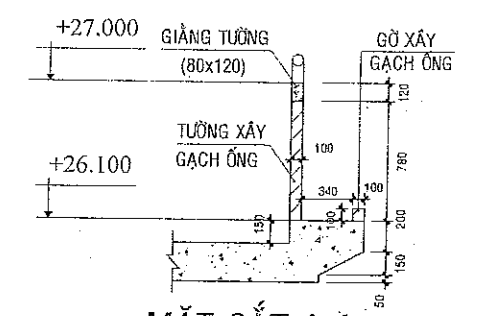

MẶT CẮT A-A
TỈ LỆ : 1/25

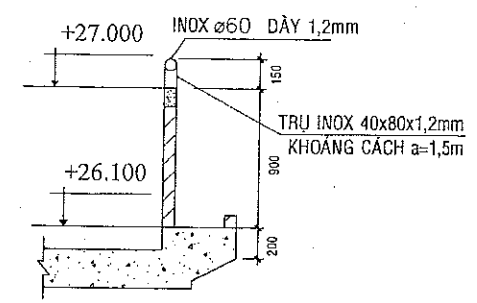


CHI TIẾT LAN CAN INOX ĐẦU TƯỜNG
TỈ LỆ : 1/25

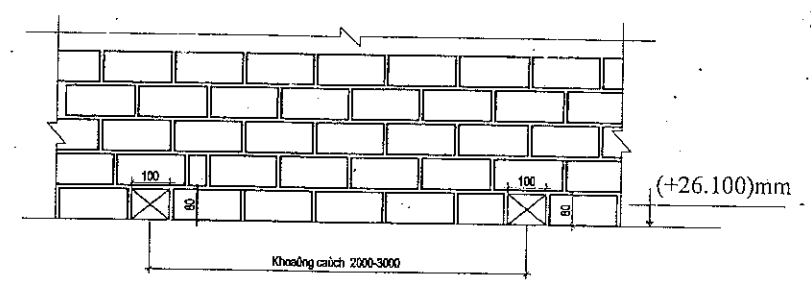

CHI TIẾT LỖ THOÁT NƯỚC CHẴN TƯỜNG
TỈ LỆ : 1/25

Ghi chú: Bản vẽ hoàn công này được lập dựa vào bản vẽ được phê duyệt: Mặt bằng tầng 7 ký hiệu bản vẽ: KT-10A.

CÔNG TY QUẢN LÝ KINH DOANH NHÀ TP.HCM	CTY TNHH TƯ VẤN THIẾT KẾ XÂY DỰNG MAI ARCHI	C.TY KIẾN TRÚC & XÂY DỰNG TP. HCM (ACCCo)	CÔNG TRÌNH: CAO ỐC VĂN PHÒNG HMTc - SAVICO ĐỊA ĐIỂM: 91 PASTEUR, PHƯỜNG BẾN NGHÉ, Q.1, TP.HCM.			KÍ HIỆU: KT-10
CHỦ ĐẦU TƯ	TƯ VẤN THIẾT KẾ	TƯ VẤN GIÁM SÁT	ĐƠN VỊ THI CÔNG	BẢN VẼ HOÀN CÔNG:		NGÀY: 11-2009
	TƯ VẤN THIẾT KẾ XÂY DỰNG		TỔNG CÔNG TY XÂY DỰNG SỐ 1 CÔNG TY XÂY DỰNG	MẶT BẰNG TẦNG MÁI VÀ CHI TIẾT LAN CAN INOX		STT 10
	Ths.KTS. Nguyễn Thị Tuyết Mai		KIỂM NGUYỄN VĂN MIỀN	KIỂM NGƯỜI VẼ NGUYỄN VĂN CÔNG		

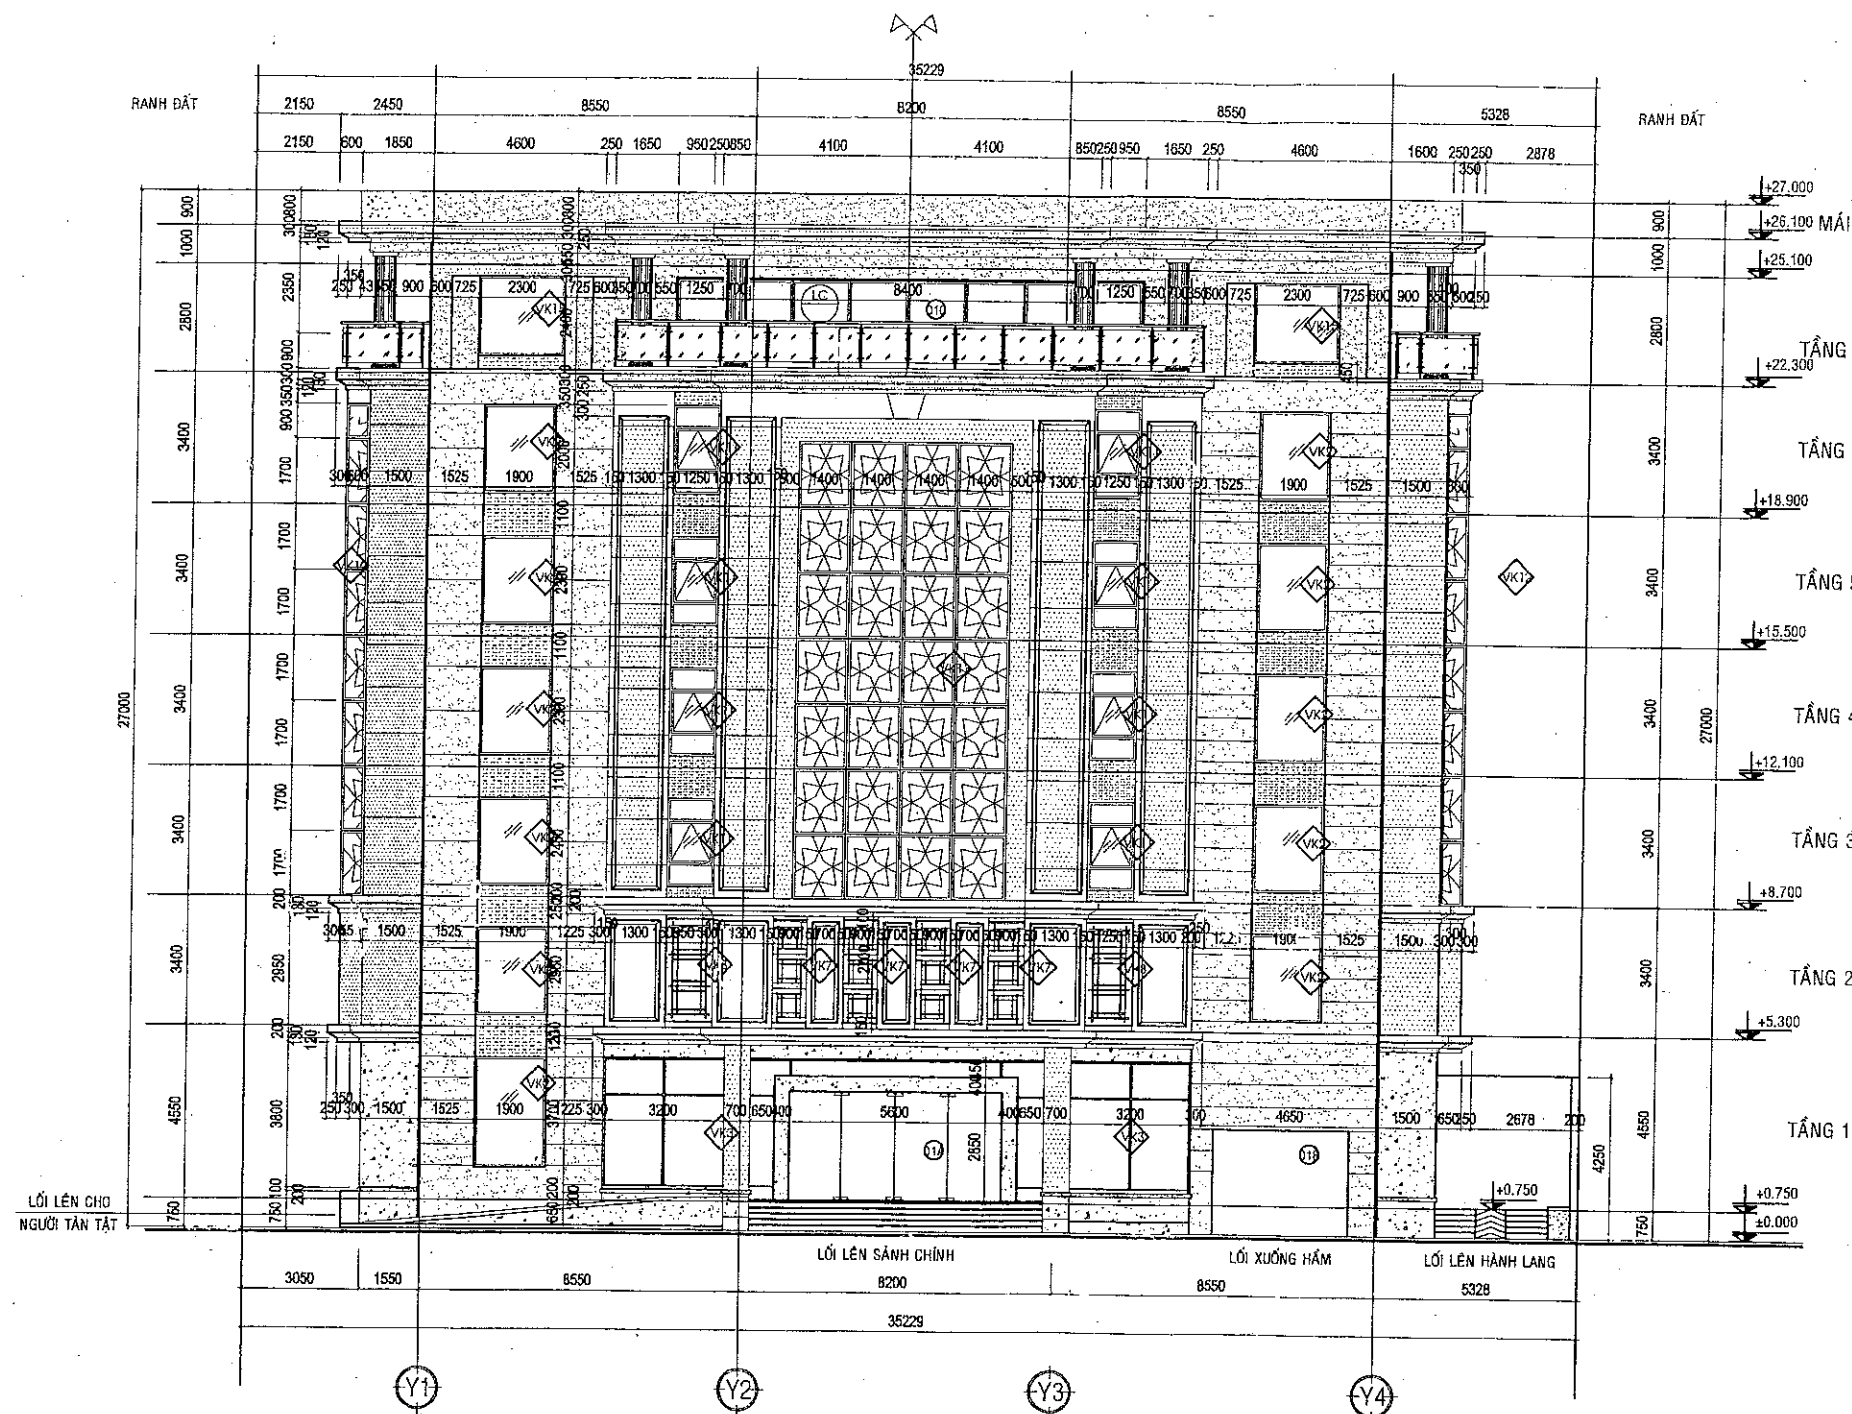


MẶT ĐỨNG CHÍNH (TRỤC Y1 - Y4)

TỈ LỆ : 1/100

Ghi chú: Bản vẽ hoàn công này được lập dựa vào bản vẽ được phê duyệt: Mặt đứng chính (trục Y1 - Y4) ký hiệu bản vẽ: KT-11.

CÔNG TY QUẢN LÝ KINH DOANH NHÀ TP.HCM	CTY TNHH TƯ VẤN THIẾT KẾ XÂY DỰNG M&A ARCHI	C.TY KIẾN TRÚC & XÂY DỰNG TP. HCM (ACCCO)	CÔNG TRÌNH: CAO ỐC VĂN PHÒNG HMTc - SAVICO ĐỊA ĐIỂM: 91 PASTEUR, PHƯỜNG BẾN NGHÉ, Q.1, TP.HCM.		KÍ HIỆU:
CHỦ ĐẦU TƯ	TƯ VẤN THIẾT KẾ	TƯ VẤN GIÁM SÁT	ĐƠN VỊ THI CÔNG	BẢN VẼ HOÀN CÔNG:	KT-11
	TRÁCH NHIỆM KINH TƯ VẤN THIẾT KẾ XÂY DỰNG	GIÁM SÁT TRƯỞNG	TỔNG CÔNG TY XÂY DỰNG SỐ 1	MẶT ĐỨNG CHÍNH (TRỤC Y1 - Y4)	NGÀY:
	THÀNH T	NGUYỄN VĂN MIỀN	PHÓ TỔNG GIÁM ĐỐC	KIỂM	11-2009
	Ths.KTS. Nguyễn Chi Tuyết Min		PHÓ TỔNG GIÁM ĐỐC	NGƯỜI VẼ	STT
			PHAN THỊ MỸ NHIÊN	NGUYỄN VĂN CÔNG	11

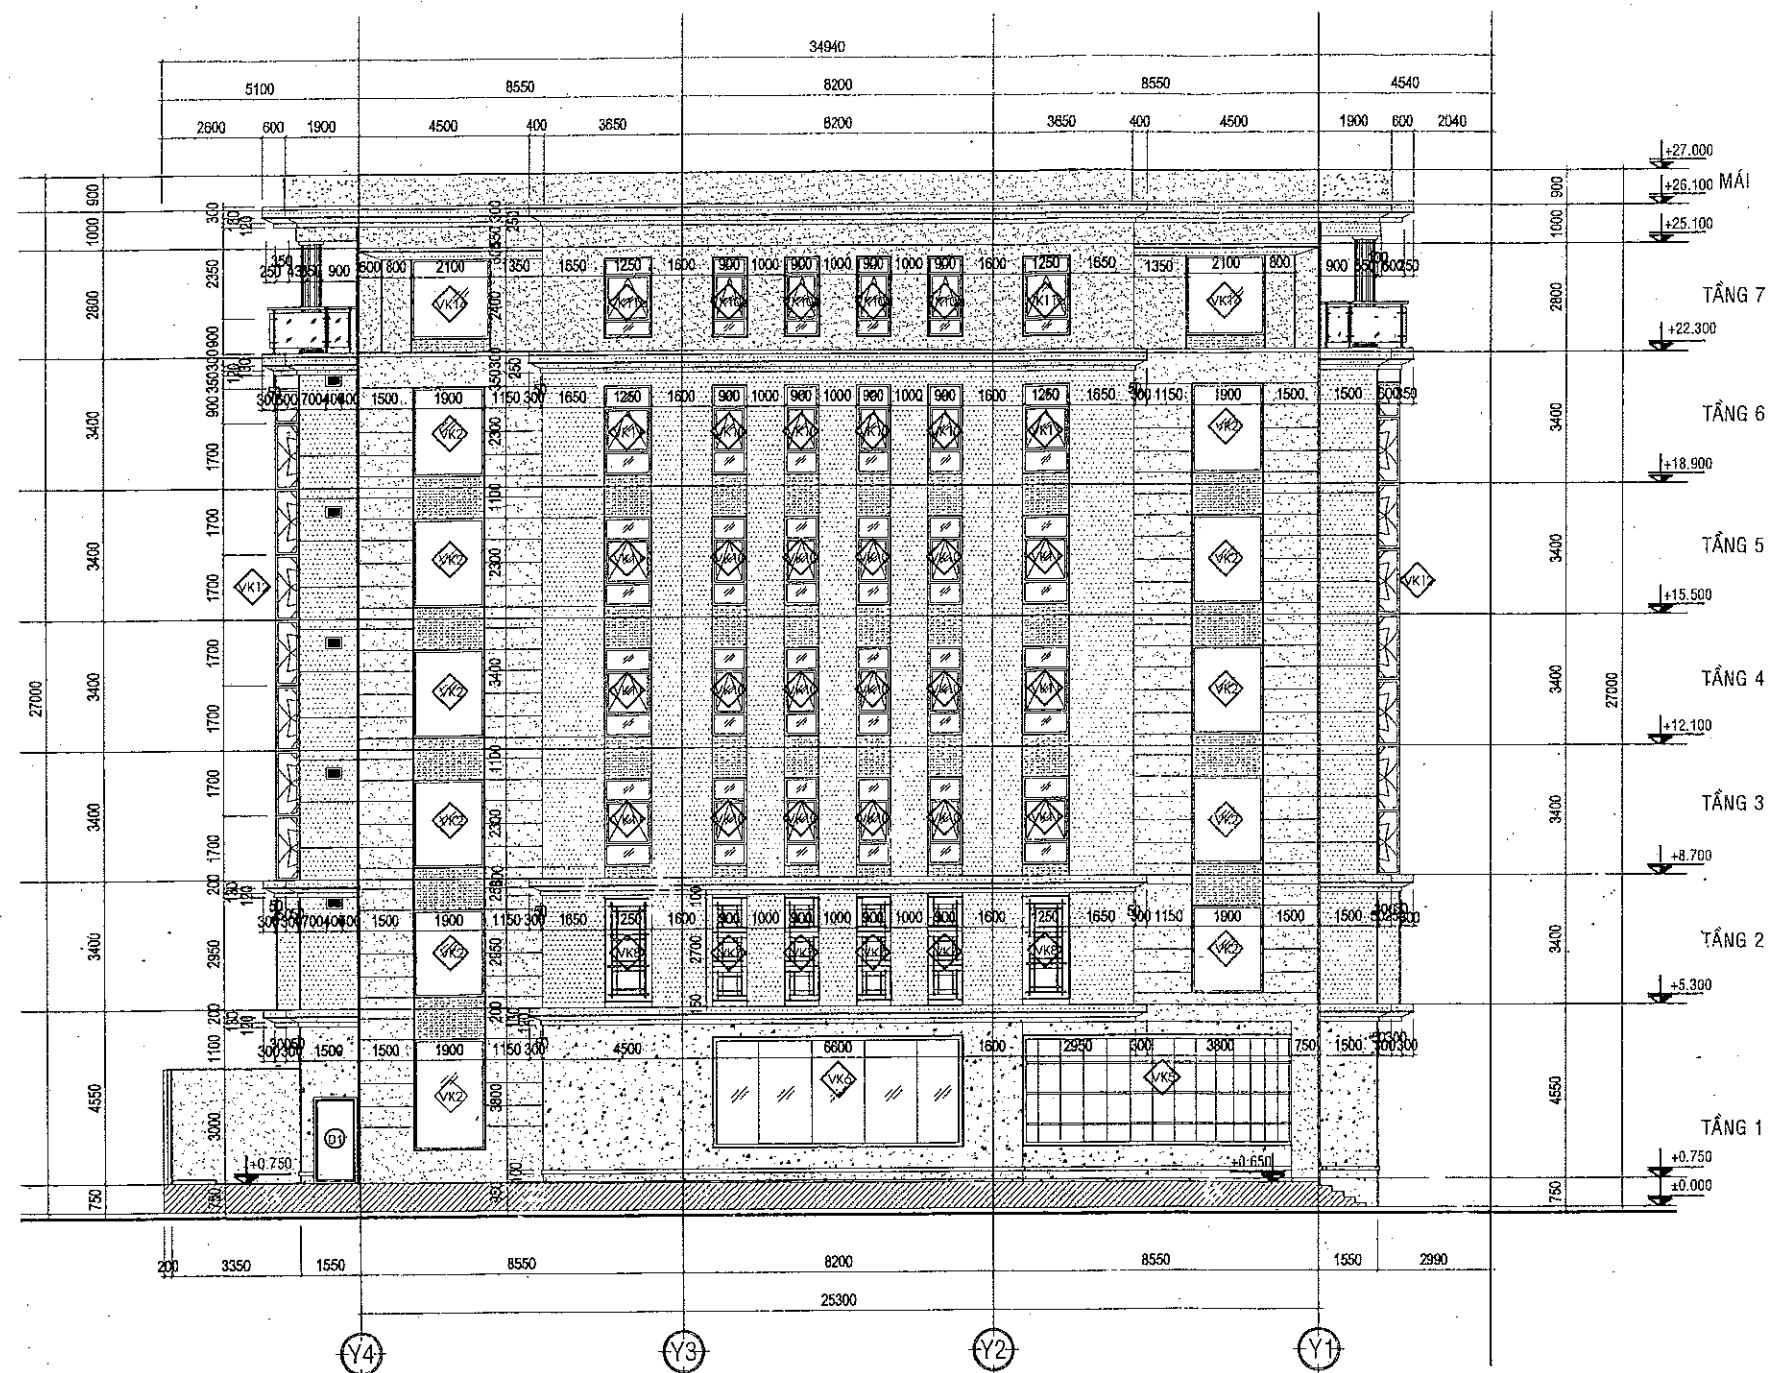


MẶT ĐỨNG SAU (TRỤC Y4 - Y1)

TỈ LỆ : 1/100

Ghi chú: Bản vẽ hoàn công này được lập dựa vào bản vẽ được phê duyệt: Mặt đứng sau (trục Y4 - Y1) ký hiệu bản vẽ: KT-12.

CÔNG TY QUẢN LÝ KINH DOANH NHÀ TP.HCM	CTY TNHH TƯ VẤN THIẾT KẾ XÂY DỰNG MÀI ARCHI	C.TY KIẾN TRÚC & XÂY DỰNG TP. HCM (ACCCO)	CÔNG TRÌNH: CAO ỐC VĂN PHÒNG HMTc - SAVICO ĐỊA ĐIỂM: 91 PASTEUR, PHƯỜNG BẾN NGHÉ, Q.1, TP.HCM.		KÍ HIỆU: KT-12
CHỦ ĐẦU TƯ	TU VẤN THIẾT KẾ TRÁCH NHIỆM KINH PHÁP TƯ VẤN THIẾT KẾ XÂY DỰNG	TU VẤN GIÁM SÁT	ĐƠN VỊ THI CÔNG	BẢN VẼ HOÀN CÔNG: MẶT ĐỨNG SAU (TRỤC Y4 - Y1)	NGÀY: 11-2009
	TR. KTS. Nguyễn Thị Tuyết Mai	GIÁM SÁT TRƯỞNG NGUYỄN VĂN MIỀN	TỔNG CÔNG TY XÂY DỰNG PHÓ TÔNG GIÁM ĐỐC BỘ XÂY DỰNG QUẬN 1 - TR. HỒ CHÍ MINH	KIỂM NGƯỜI VẼ NGUYỄN VĂN CÔNG	STT 12

Lê Hữu Việt Đức

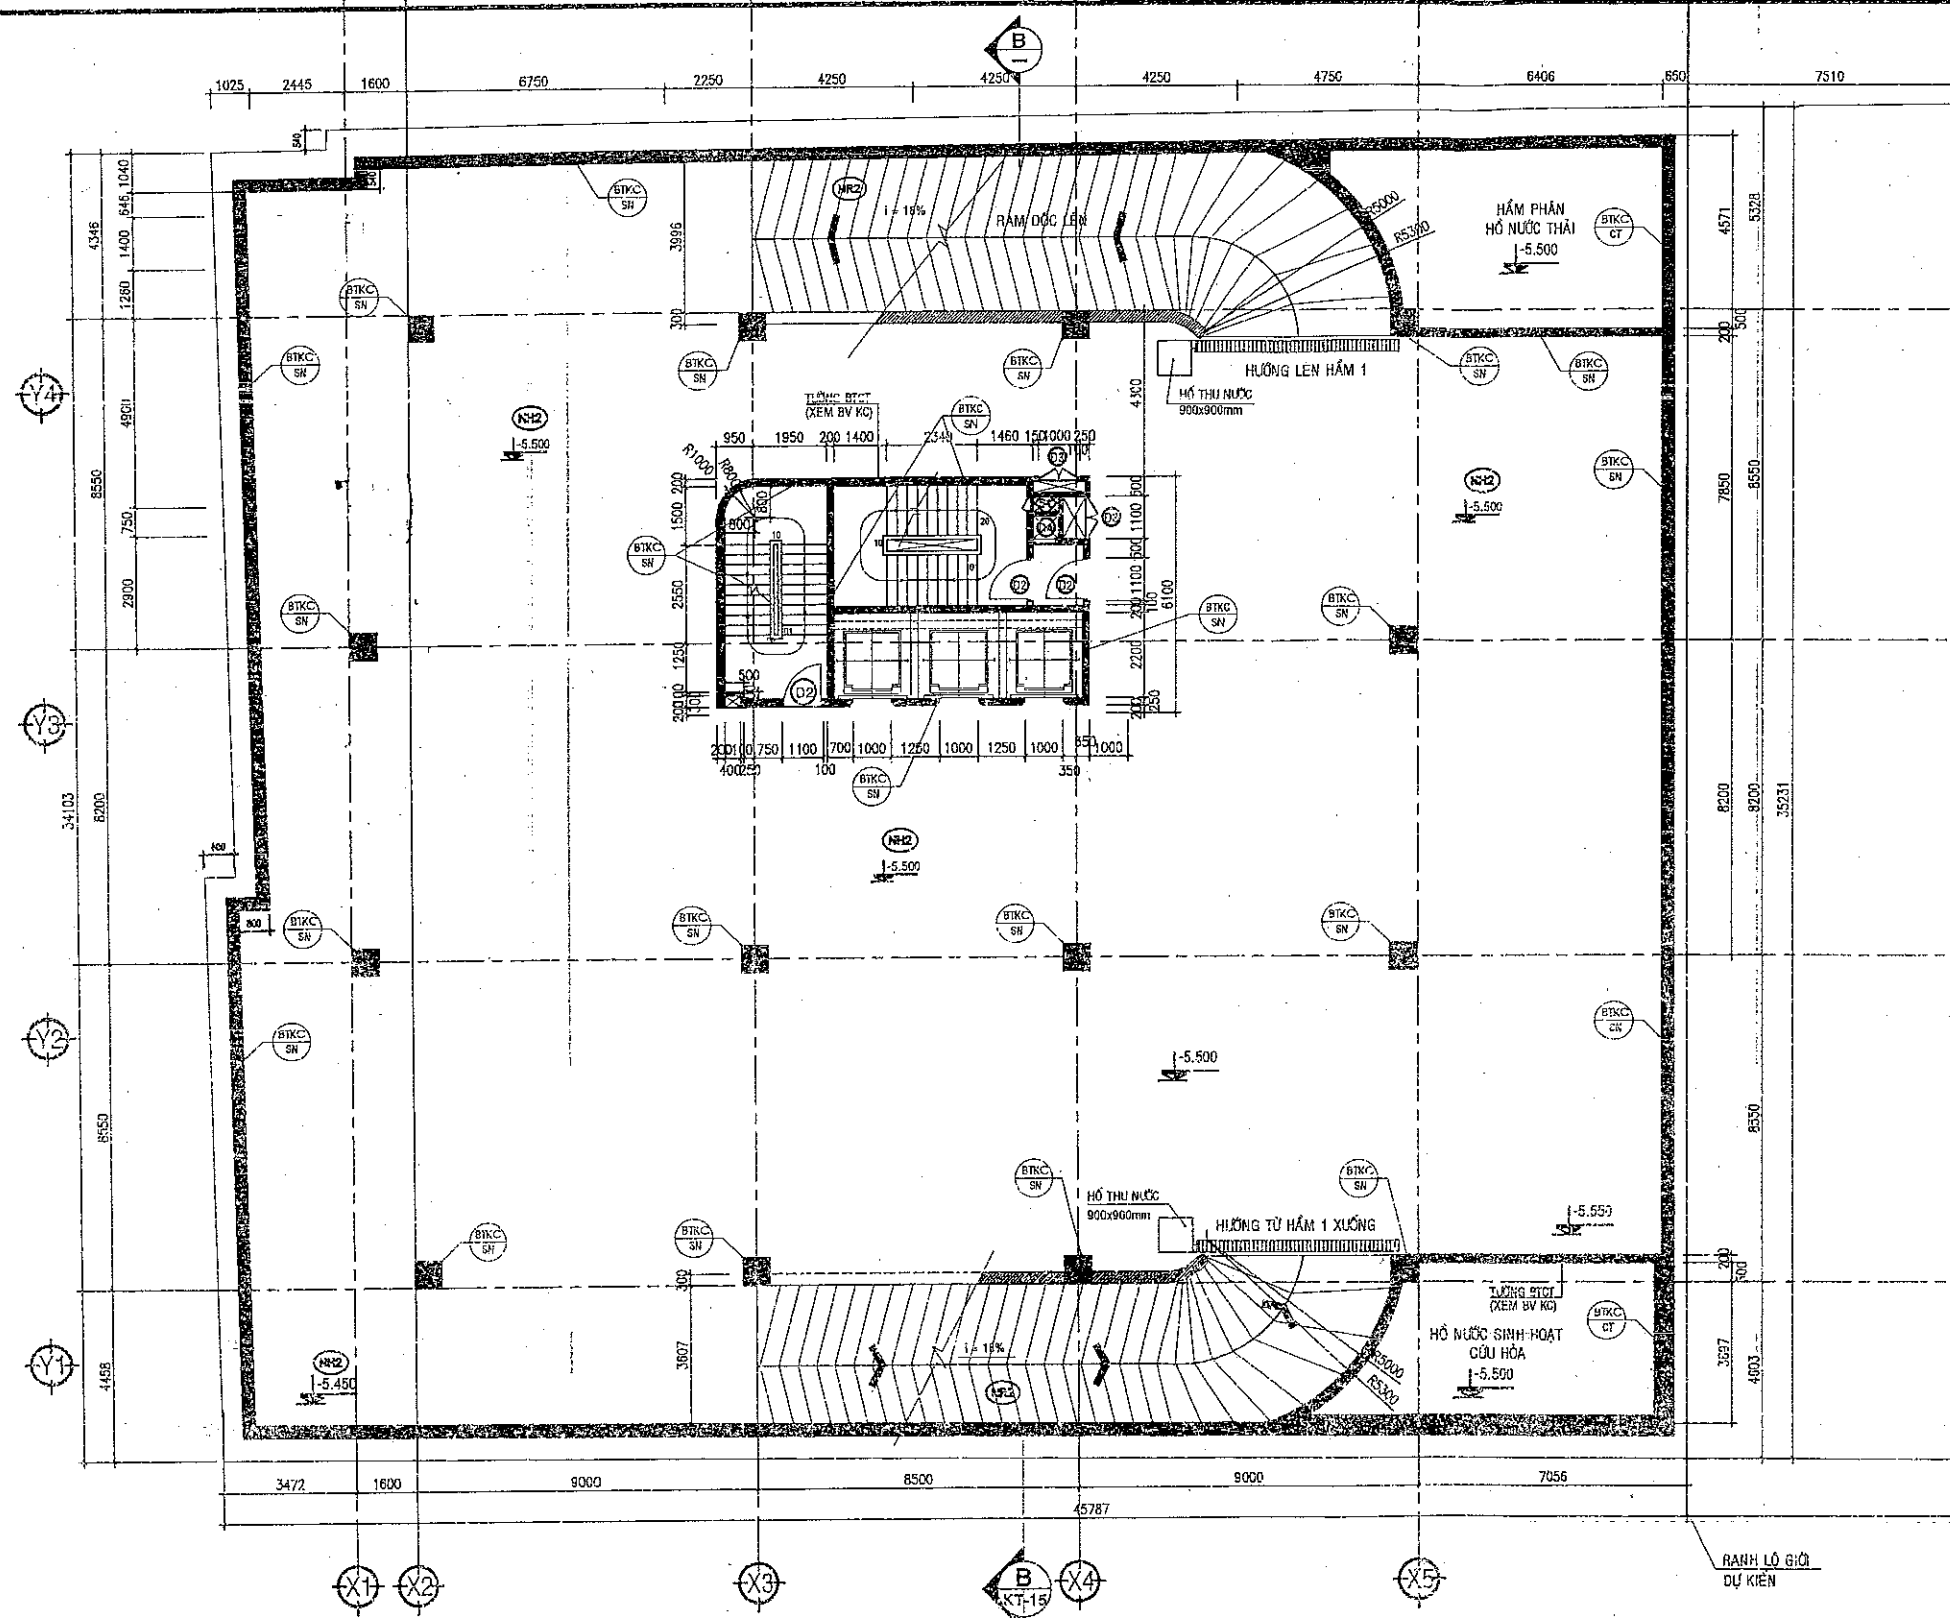

MẶT BẰNG HOÀN THIỆN TẦNG HẦM 2

TỈ LỆ : 1/100

GHI CHÚ:




A: tường xây trát vữa M75 hoặc tường kết cấu bê tông
B: vật liệu hoàn thiện bao gồm: bả mastic, sơn nước, ốp đá granite, ốp gạch hoặc phun sơn giả đá

1. Toàn bộ bề mặt tường xây bên ngoài được trát vữa - M75 để thi công ốp đá Granite ngoại trừ bên trong các hộp gen, hố thang máy không có tô trát hoàn thiện.
2. Chú thích các ký hiệu hoàn thiện:
+ BTKC: kết cấu bê tông cốt thép.
+ T200: xây tường gạch ống cầu gạch thẻ dày 200mm (theo bản vẽ qui cách xây gạch được duyệt) & trát vữa M75.
+ T100: xây tường gạch ống cầu gạch thẻ dày 100mm (theo bản vẽ qui cách xây gạch được duyệt) & trát vữa M75.
+ Các hộp gen khu vực cầu thang bộ xây tường bằng gạch thẻ dày 100mm.
+ GRN: ốp đá granite hoặc marble (chủng loại vật liệu theo bản vẽ thi công đến ốp đá).
+ OG: ốp lát gạch tường - nền các phòng WC, hành lang, ban công (chủng loại vật liệu theo bản vẽ thi công ốp lát gạch phòng WC các tầng).
+ CT: chống thấm.
+ SN: bả mastic, sơn nước hoàn thiện theo màu được duyệt.
3. Nền sàn tầng hầm + ramp xe hoàn thiện bề mặt bằng vữa Epoxy.
4. Chân tường - cột - vách - ramp xe tầng hầm hoàn thiện bằng sơn Epoxy: kẻ sọc xiên 45° màu đen và màu vàng xen kẻ, chiều rộng sọc từ 100mm, phạm vi sơn dầu từ mặt sàn hoàn thiện: cao 1,0m đối với các mặt cột nằm giữa nhà & cao 0,35m đối với tường hầm, tường ramp dốc lối đi.
5. Bản vẽ hoàn công này được lập dựa vào bản vẽ được phê duyệt về bổ sung thiết kế: mặt bằng hoàn thiện tầng hầm 2 ký hiệu bản vẽ: KT-04'.

CÔNG TY QUẢN LÝ KINH DOANH NHÀ TP.HCM	C.TY TNHH TƯ VẤN THIẾT KẾ XÂY DỰNG - M&I ARCHI	C.TY KIẾN TRÚC & XÂY DỰNG TP. HCM (AGCCO)	CÔNG TRÌNH: CAO ỐC VĂN PHÒNG HMTG - SAVICO ĐỊA ĐIỂM: 91 PASTEUR, PHƯỜNG BẾN NGHÉ, Q.1, TP.HCM.		KÍ HIỆU: KT-04'
CHỦ ĐẦU TƯ	TƯ VẤN THIẾT KẾ	TƯ VẤN GIÁM SÁT	ĐƠN VỊ THI CÔNG	BẢN VẼ HOÀN CÔNG:	NGÀY: 11-2003
	TƯ VẤN THIẾT KẾ XÂY DỰNG			MẶT BẰNG HOÀN THIỆN TẦNG HẦM 2	STT 15
		GIÁM SÁT TRƯỞNG NGUYỄN VĂN MIỀN	TỔNG CÔNG TY XÂY DỰNG PHỐ LỘ CHÁM ĐỐC SỐ 1 BỘ XÂY DỰNG	KIỂM NGƯỜI VẼ NGUYỄN VĂN CÔNG	

Ths.KTS. Nguyễn Thị Tuyết Mai

Le Hân Việt Đán

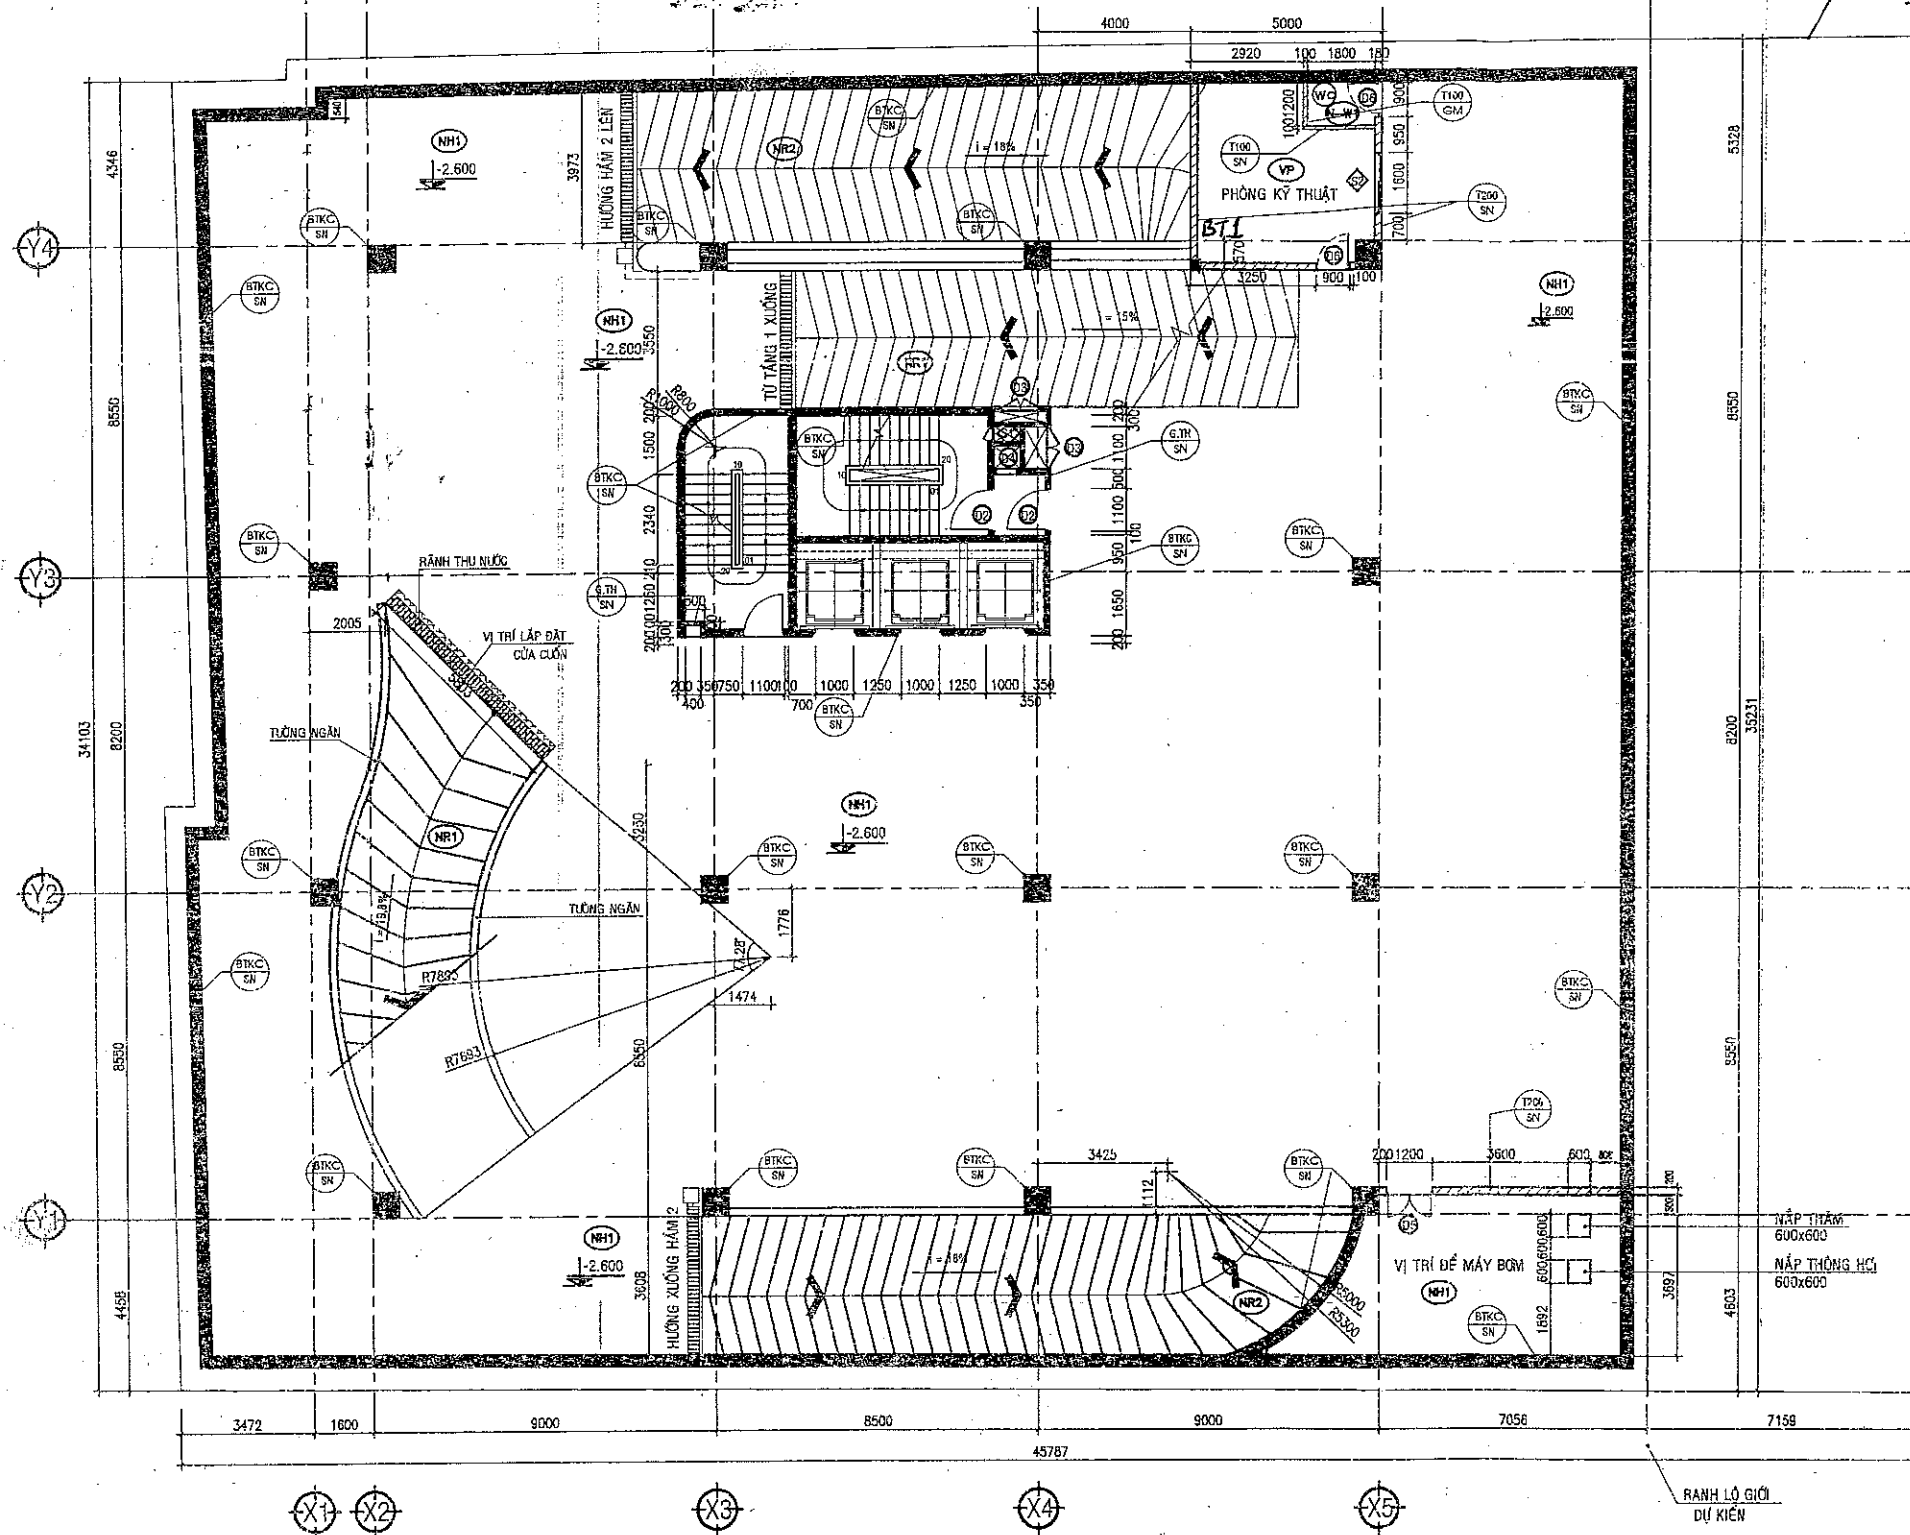

MẶT BẰNG HOÀN THIỆN TẦNG HẦM 1

TỈ LỆ : 1/100

GHI CHÚ:




A: tường xây trát vữa M75 hoặc tường kết cấu bê tông
B: vật liệu hoàn thiện bao gồm: bả mastic, sơn nước, ốp đá granite, ốp gạch hoặc phun sơn giả đá

- Toàn bộ bề mặt tường xây bên ngoài được trát vữa - M75 để thi công ốp đá Granite ngoại trừ bên trong các hộp gen, hồ thang máy không có tô trát hoàn thiện.
- Chú thích các ký hiệu hoàn thiện:
+ BTKC: kết cấu bê tông cốt thép.
+ T200: xây tường gạch ống cầu gạch thẻ dày 200mm (theo bản vẽ qui cách xây gạch được duyệt) & trát vữa M75.
+ T100: xây tường gạch ống cầu gạch thẻ dày 100mm (theo bản vẽ qui cách xây gạch được duyệt) & trát vữa M75.
+ Các hộp gen khu vực cầu thang bộ xây tường bằng gạch thẻ dày 100mm.
+ GRN: ốp đá granite hoặc marble (chúng loại vật liệu theo bản vẽ thi công đến ốp đá).
- Nền sàn tầng hầm + ramp xe hoàn thiện bề mặt bằng vữa Epoxy.
- Chân tường - cột - vách - ramp xe tầng hầm hoàn thiện bằng sơn Epoxy: kẻ sọc xiên 45° màu đen và màu vàng xen kẽ, chiều rộng sọc 100mm, phạm vi sơn dầu từ nhô từ mặt sàn hoàn thiện: cao 1,0m đối với các mặt cột nằm giữa nhà & cao 0,35m đối với tường hầm, tường ramp dốc lồi đi.
- Bản vẽ hoàn công này được lập dựa vào bản vẽ được phê duyệt về bổ sung thiết kế: mặt bằng hoàn thiện tầng hầm 1 ký hiệu bản vẽ: KT-05'.

CÔNG TY QUẢN LÝ KINH DOANH NHÀ TP.HCM	C.TY TNHH TƯ VẤN THIẾT KẾ XÂY DỰNG M&A ARCHI	C.TY KIẾN TRÚC & XÂY DỰNG TP. HCM (ACCCO)	CÔNG TRÌNH: CAO ỐC VĂN PHÒNG HMTG - SAVICO ĐỊA ĐIỂM: 91 PASTEUR, PHƯỜNG BẾN NGHÉ, Q.1, TP.HCM.		KÍ HIỆU: KT-05'
CHỦ ĐẦU TƯ	TƯ VẤN THIẾT KẾ TRÁCH NHIỆM HỮU HẠN TƯ VẤN THIẾT KẾ XÂY DỰNG M&A ARCHI	TƯ VẤN GIÁM SÁT	ĐƠN VỊ THI CÔNG	BẢN VẼ HOÀN CÔNG:	NGÀY: 11-2-2023
	Ths.KTS. Nguyễn Thị Tuyết Mai	GIÁM SÁT TRƯỞNG NGUYỄN VĂN MIỀN	TỔNG CÔNG ĐO ĐẠY ĐANG SỐ 1 TỔNG CÔNG ĐO ĐẠY ĐANG SỐ 1 BỘ XÂY DỰNG TP. HỒ CHÍ MINH	MẶT BẰNG HOÀN THIỆN TẦNG HẦM 1	STT 16
			KIỂM NGƯỜI VẼ NGUYỄN VĂN CÔNG		

Le Hân Việt Đức

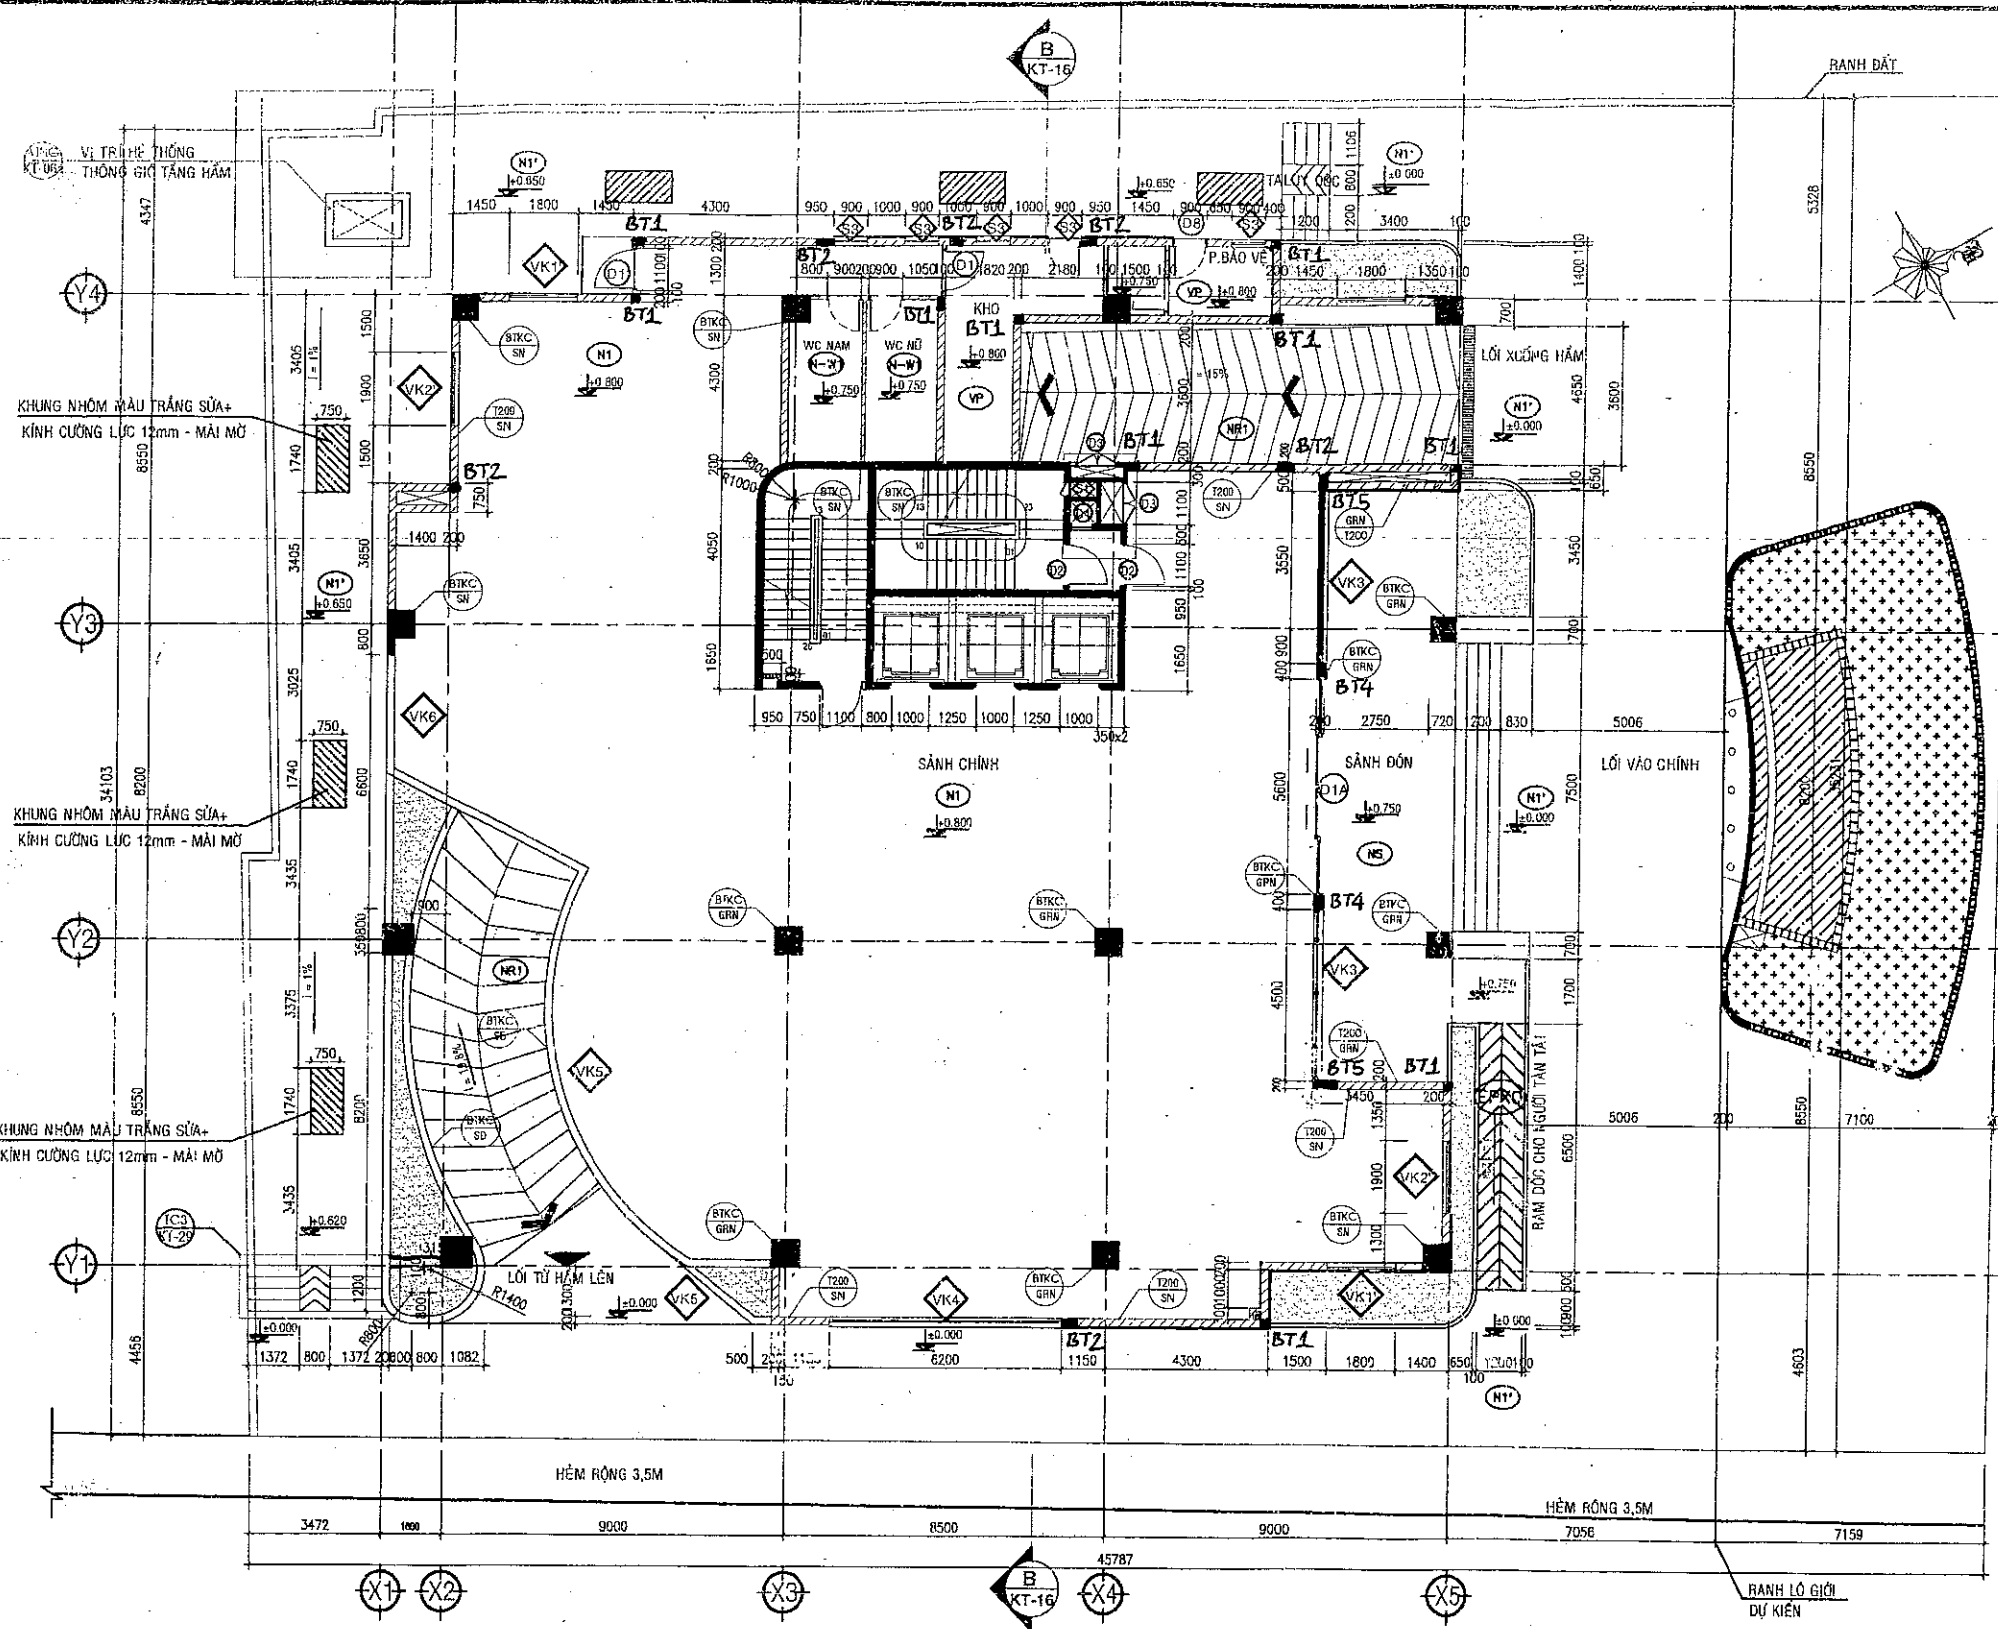

GHI CHÚ:

- A: tường xây trát vữa M75 hoặc tường kết cấu bê tông
 B: vật liệu hoàn thiện bao gồm: bả mastic, sơn nước, ốp đá granite, ốp gạch hoặc phun sơn giả đá


1. Toàn bộ bề mặt tường xây bên ngoài được trát vữa - M75 để thi công ốp đá Granite ngoại trừ bên trong các hộp gen, hồ thang máy không có tô trát hoàn thiện.
2. Chú thích các ký hiệu hoàn thiện:
 + BTKC: kết cấu bê tông cốt thép.
 + T200: xây tường gạch ống cầu gạch thẻ dày 200mm (theo bản vẽ qui cách xây gạch được duyệt) & trát vữa M75.
 + T100: xây tường gạch ống cầu gạch thẻ dày 100mm (theo bản vẽ qui cách xây gạch được duyệt) & trát vữa M75.
 + Các hộp gen khu vực cầu thang bộ xây tường bằng gạch thẻ dày 100mm.
 + GRN: ốp đá granite hoặc marble (chúng loại vật liệu theo bản vẽ thi công đến ốp đá).
 + OG: ốp lát gạch tường - nền các phòng WC, hành lang, Lan công (chúng loại vật liệu theo bản vẽ thi công ốp lát gạch phòng WC các tầng).
 + CT: chống thấm.
 + SN: bả mastic, sơn nước hoàn thiện theo màu được duyệt.
 + SD: phun sơn giả đá.
3. Bản vẽ hoàn công này được lập dựa vào bản vẽ được phê duyệt về bổ sung thiết kế: mặt bằng hoàn thiện tầng 1 ký hiệu bản vẽ: KT-06'.

MẶT BẰNG HOÀN THIỆN TẦNG 1
 TỈ LỆ : 1/100

CÔNG TY QUẢN LÝ KINH DOANH NHÀ TP.HCM	CTY TNHH TƯ VẤN THIẾT KẾ XÂY DỰNG MAI ARCHI	C.TY KIẾN TRÚC & XÂY DỰNG TP. HCM (ACCCo)	CÔNG TRÌNH: CAO ỐC VĂN PHÒNG HMTc - SAVICO ĐỊA ĐIỂM: 91 PASTEUR, PHƯỜNG BẾN NGHÉ, Q.1, TP.HCM.		KÍ HIỆU: KT-06'
CHỦ ĐẦU TƯ	TƯ VẤN THIẾT KẾ CÔNG TY TRÁCH NHIỆM NHÂN TƯ VẤN THIẾT KẾ XÂY DỰNG MAI ARCHI	TƯ VẤN GIÁM SÁT	ĐƠN VỊ THI CÔNG	BẢN VẼ HOÀN CÔNG:	NGÀY: 11-2009
		GIÁM SÁT TRƯỞNG <i>[Signature]</i> NGUYỄN VĂN MIẾN	<i>[Stamp]</i> CÔNG TY XÂY DỰNG SỐ 1 TỔNG CÔNG TY XÂY DỰNG PHÓ TỔNG GIÁM ĐỐC BỘ XÂY DỰNG QUẬN 1, TP. HỒ CHÍ MINH	MẶT BẰNG HOÀN THIỆN TẦNG 1	STT 17
			KIỂM <i>[Signature]</i> PHÓ TỔNG GIÁM ĐỐC PHẠM VĂN NHƯ NHẬN	NGƯỜI VẼ <i>[Signature]</i> NGUYỄN VĂN CÔNG	

Ths.KTS. Nguyễn Văn Miến

Le Huan Viet Duc

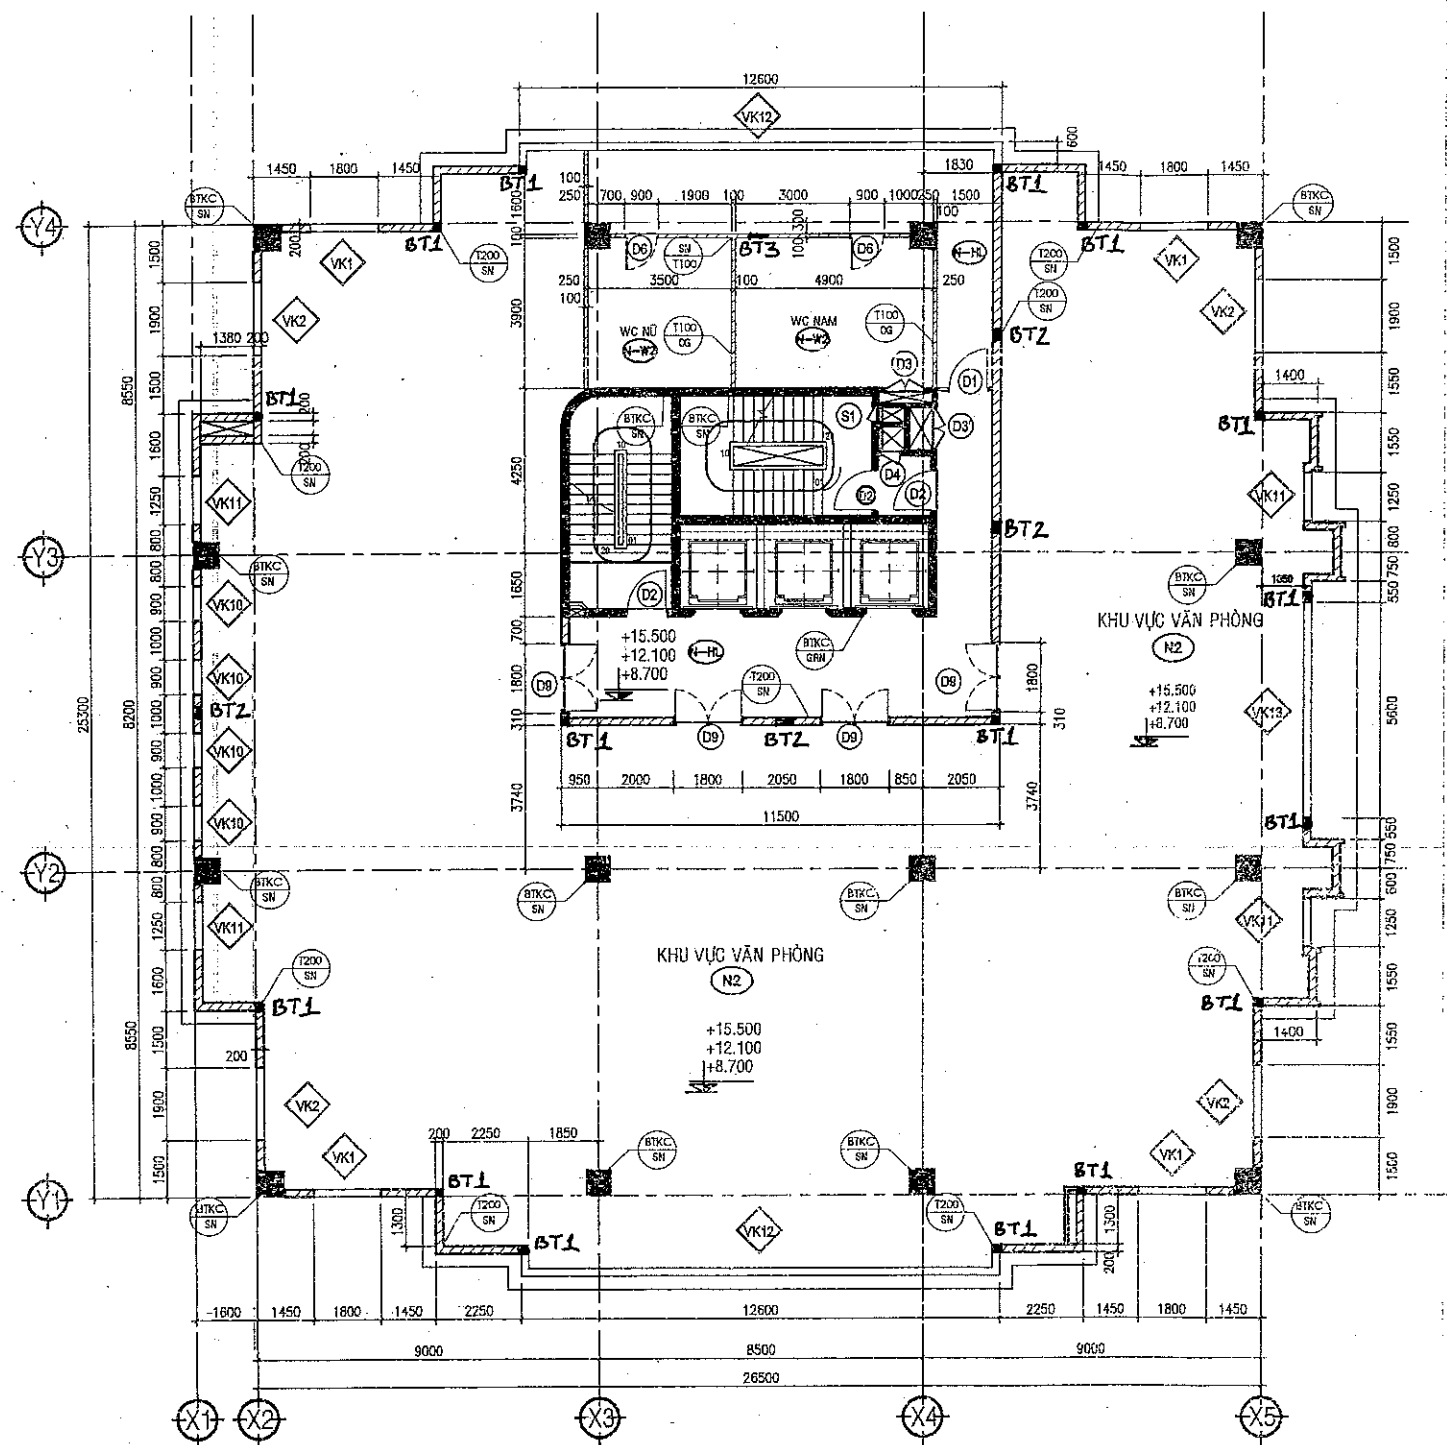

MẶT BẰNG HOÀN THIỆN TẦNG 3-6

TỈ LỆ : 1/100

GHI CHÚ:




A: tường xây trát vữa M75 hoặc tường kết cấu bê tông
B: vật liệu hoàn thiện bao gồm: bả mastic, sơn nước, ốp đá granite, ốp gạch hoặc phun sơn giả đá

1. Toàn bộ bề mặt tường xây bên ngoài được trát vữa - M75 để thi công ốp đá Granite ngoại trừ bên trong các hộp gen, hố thang máy không có tô trát hoàn thiện.
2. Chú thích các ký hiệu hoàn thiện:
+ BTKC: kết cấu bê tông cốt thép.
+ T200: xây tường gạch ống cầu gạch thẻ dày 200mm (theo bản vẽ qui cách xây gạch được duyệt) & trát vữa M75.
+ T100: xây tường gạch ống cầu gạch thẻ dày 100mm (theo bản vẽ qui cách xây gạch được duyệt) & trát vữa M75.
+ Các hộp gen khu vực cầu thang bộ xây tường bằng gạch thẻ dày 100mm.
+ GRN: ốp đá granite hoặc marble (chủng-loại vật liệu theo bản vẽ thi công ốp đá).
+ OG: ốp lát gạch tường - nền các phòng WC, hành lang, ban công (chủng loại vật liệu theo bản vẽ thi công ốp lát gạch phòng WC các tầng).
+ CT: chống thấm.
+ SN: bả mastic, sơn nước hoàn thiện theo màu được duyệt.
3. Bản vẽ hoàn công này được lập dựa vào bản vẽ được phê duyệt về bổ sung thiết kế: mặt bằng hoàn thiện tầng 3-6 ký hiệu bản vẽ: KT-08.





CÔNG TY QUẢN LÝ KINH DOANH NHÀ TP.HCM	CÔNG TY TNHH TƯ VẤN THIẾT KẾ XÂY DỰNG M&A ARCHI	C.TY KIẾN TRÚC & XÂY DỰNG TP. HCM (ACCCO)	CÔNG TRÌNH: CAO ỐC VĂN PHÒNG HMTG - SAVICO ĐỊA ĐIỂM: 91 PASTEUR, PHƯỜNG BẾN NGHÉ, Q.1, TP.HCM.		KÍ HIỆU: KT-08'
CHỦ ĐẦU TƯ	TƯ VẤN THIẾT KẾ	TƯ VẤN GIÁM SÁT	ĐƠN VỊ THI CÔNG	BẢN VẼ HOÀN CÔNG:	NGÀY:
	TRÁCH NHIỆM HỮU HẠN TƯ VẤN THIẾT KẾ XÂY DỰNG	GIÁM SÁT TRƯỞNG	XÂY DỰNG SỐ 1	MẶT BẰNG HOÀN THIỆN TẦNG 3-6	11-2009
		NGUYỄN VĂN MIỀN		KIỂM	STT
				NGƯỜI VẼ	19
				NGUYỄN VĂN CÔNG	

Ths.KTS. Nguyễn Thị Nguyệt Mai


Đoàn Văn Việt

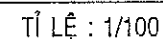

1. Toàn bộ bề mặt tường xây bên ngoài được trát vữa - M75 để thi công ốp đá Granite ngoài trừ bên trong các hộp gen, hồ thang máy không có tô trát hoàn thiện.
2. Chú thích các ký hiệu hoàn thiện:
 - + BTKC: kết cấu bê tông cốt thép.
 - + T200: xây tường gạch ống cầu gạch thẻ dày 200mm (theo bản vẽ qui cách xây gạch được duyệt) & trát vữa M75.
 - + T100: xây tường gạch ống cầu gạch thẻ dày 100mm (theo bản vẽ qui cách xây gạch được duyệt) & trát vữa M75.
 - + Các hộp gen khu vực cầu thang bộ xây tường bằng gạch thẻ dày 100mm .
 - + GRN: ốp đá granite hoặc marble (chúng loại vật liệu theo bản vẽ thi công ốp đá).
 - + OG: ốp lát gạch tường - nền các phòng WC, hành lang, ban công (chúng loại vật liệu theo bản vẽ thi công ốp lát gạch phòng WC các tầng).
 - + CT: chống thấm.
 - + SN: bả mastic, sơn nước hoàn thiện theo màu được duyệt.
3. Cột tròn phun sơn giả đá thay cho công tác ốp đá granite.
4. Bản vẽ hoàn công này được lập dựa vào bản vẽ được phê duyệt về bổ sung thiết kế: mặt bằng hoàn thiện tầng 7 ký hiệu bản vẽ: KT-09'.

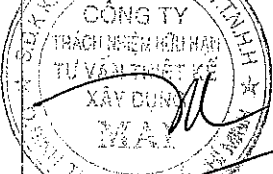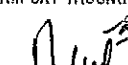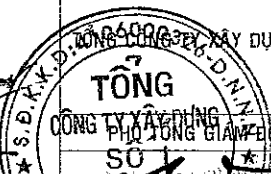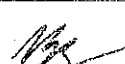CÔNG TY QUẢN LÝ KINH DOANH NHÀ TP.HCM	CTY TNHH TƯ VẤN THIẾT KẾ XÂY DỰNG MẠT ARCHI	C.TY KIẾN THỨC & XÂY DỰNG TP. HCM (ACCCo)	CÔNG TRÌNH: CAO ỐC VĂN PHÒNG HMT-C - SAVICO ĐỊA ĐIỂM: 91 PASTEUR, PHƯỜNG BẾN NGHÉ, Q.1, TP.HCM.		KÍ HIỆU: KT-09'
CHỦ ĐẦU TƯ	TƯ VẤN THIẾT KẾ	TƯ VẤN GIÁM SÁT	ĐƠN VỊ THI CÔNG	BẢN VẼ HOÀN CÔNG:	NGÀY: 11-2-09
	 Ths.KTS. Nguyễn Chi Tuyết Mai	GIÁM SÁT TRƯỞNG  NGUYỄN VĂN MIÊN	 TỔNG CÔNG TY XÂY DỰNG SỐ 1 ĐỒ XÂY DỰNG	MẶT BẰNG HOÀN THIỆN TẦNG 7 KIỂM NGƯỜI VẼ  NGUYỄN VĂN CÔNG	STT 20

Lê Hữu Việt Đức

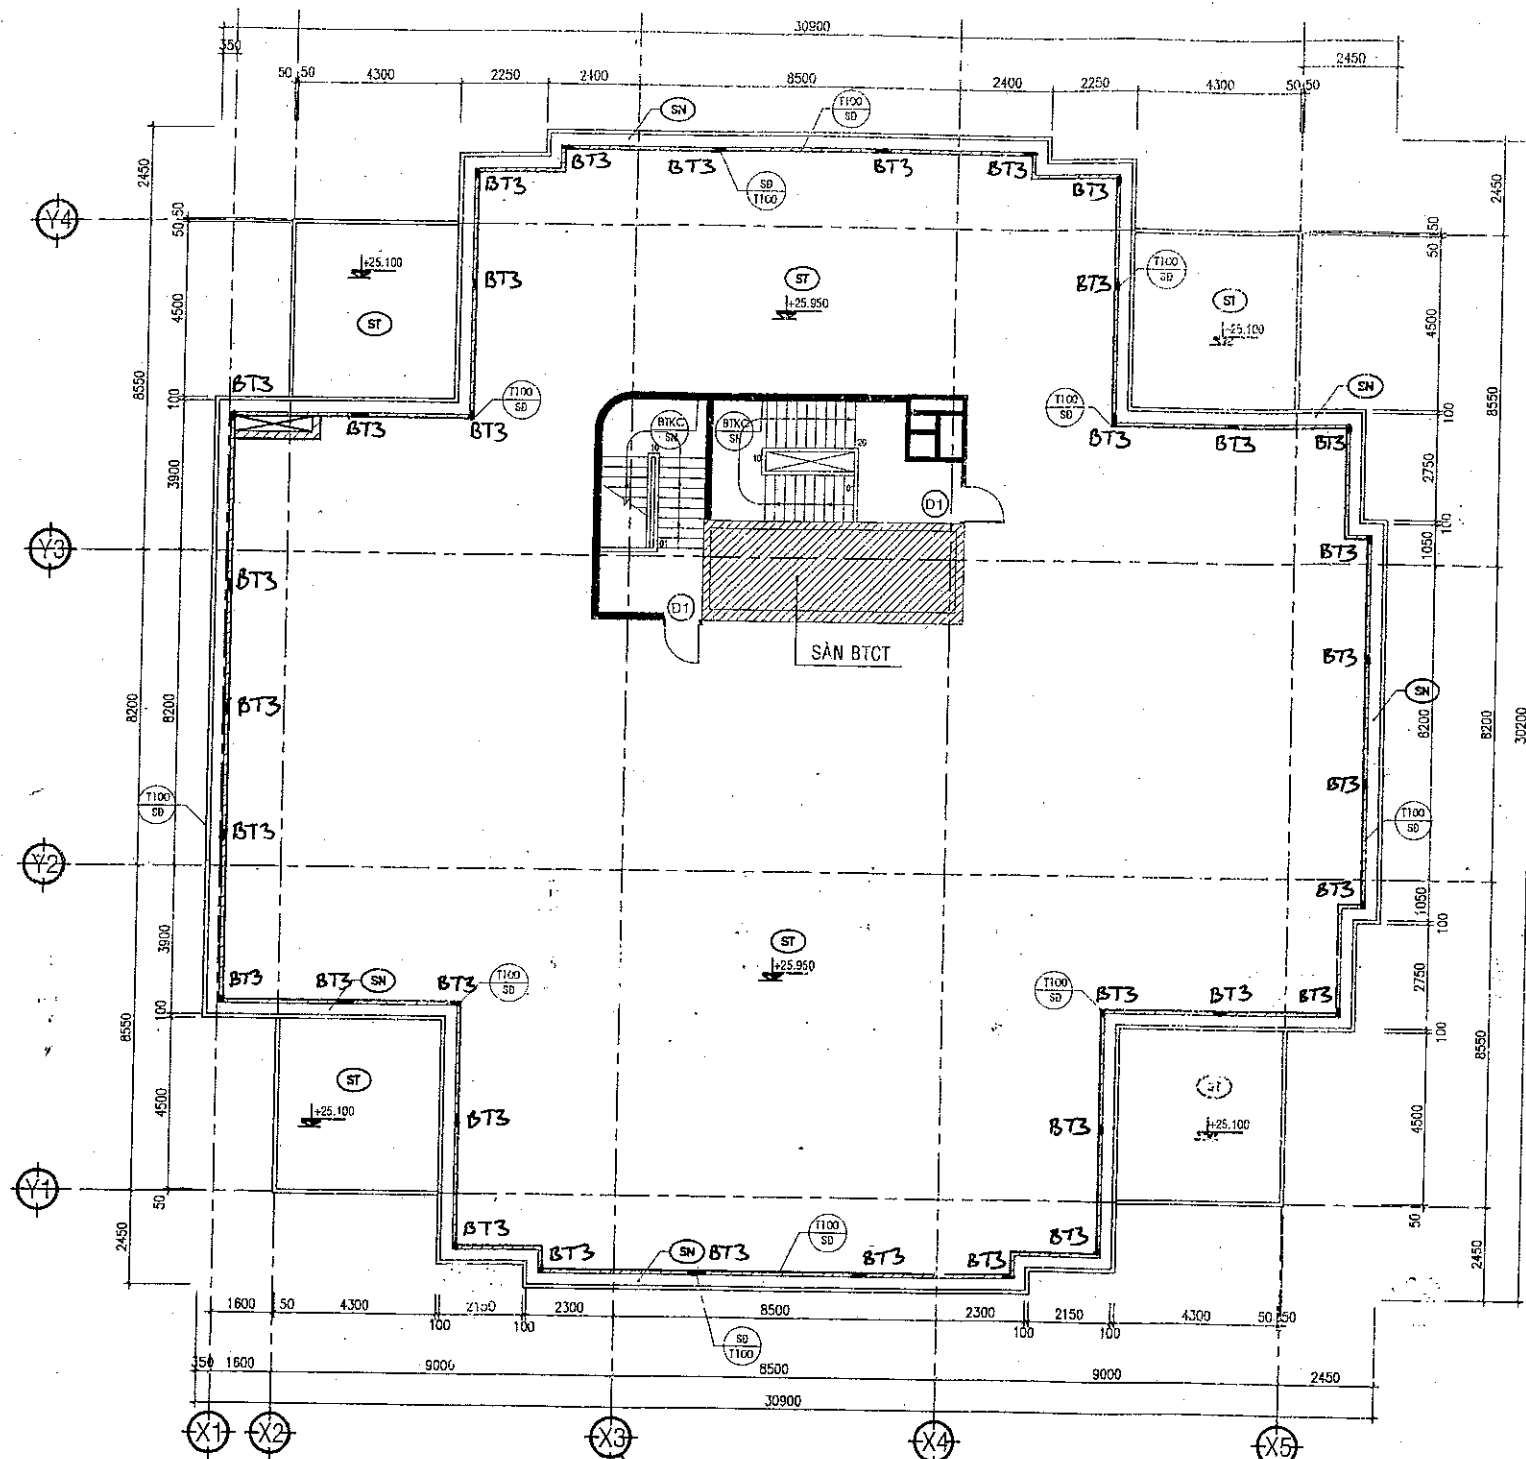

MẶT BẰNG HOÀN THIỆN TẦNG MÁI

TỈ LỆ : 1/100

GHI CHÚ:



- A: tường xây trát vữa M75 hoặc tường kết cấu bê tông
- B: vật liệu hoàn thiện bao gồm: bả mastic, sơn nước, ốp đá granite, ốp gạch hoặc phun sơn giả đá

1. Toàn bộ bề mặt tường xây bên ngoài được trát vữa - M75 để thi công ốp đá Granite ngoại trừ bên trong các hộp gen, hố thang máy không có tô trát hoàn thiện.
2. Chú thích các ký hiệu hoàn thiện:
 - + BTKC: kết cấu bê tông cốt thép.
 - + T200: xây tường gạch ống cầu gạch thẻ dày 200mm (theo bản vẽ qui cách xây gạch được duyệt) & trát vữa M75.
 - + T100: xây tường gạch ống cầu gạch thẻ dày 100mm (theo bản vẽ qui cách xây gạch được duyệt) & trát vữa M75.
 - + Các hộp gen khu vực cầu thang bộ xây tường bằng gạch thẻ dày 100mm.
 - + GRN: ốp đá granite hoặc marble (chủng loại vật liệu theo bản vẽ thi công ốp đá).
 - + OG: ốp lát gạch tường - nền các phòng WC, hành lang, ban công (chủng loại vật liệu theo bản vẽ thi công ốp lát gạch phòng WC các tầng).
 - + CT: chống thấm.
 - + SN: bả mastic, sơn nước hoàn thiện theo màu được duyệt.
 - + SD: phun sơn giả đá.
3. Bản vẽ hoàn công này được lập dựa vào bản vẽ được phê duyệt về bổ sung thiết kế: mặt bằng hoàn thiện tầng mái ký hiệu bản vẽ: KT-10'.

CÔNG TY QUẢN LÝ KINH DOANH NHÀ TP.HCM	CTY TNHH TƯ VẤN THIẾT KẾ XÂY DỰNG MAL ARCH CÔNG TY TƯ VẤN THIẾT KẾ XÂY DỰNG	C.TY KIẾN TRÚC & XÂY DỰNG TP. HCM (ACCCo)	CÔNG TRÌNH: CAO ỐC VĂN PHÒNG HMTc - SAVICO ĐỊA ĐIỂM: 91 PASTEUR, PHƯỜNG BẾN NGHÉ, Q.1, TP.HCM.		KÍ HIỆU: KT-10'
CHỦ ĐẦU TƯ		TƯ VẤN GIÁM SÁT	ĐƠN VỊ THI CÔNG	BẢN VẼ HOÀN CÔNG: MẶT BẰNG HOÀN THIỆN TẦNG MÁI	NGÀY: 11-2009
		GIÁM SÁT TRƯỞNG NGUYỄN VĂN MIẾN	TỔNG CÔNG TY XÂY DỰNG PHÓ TỔNG GIÁM ĐỐC SỐ 1 BỘ XÂY DỰNG	KIỂM	STT 2.1
	Ths.KTS. Nguyễn Chí Tuyết Mai		PHÓ TỔNG GIÁM ĐỐC NGUYỄN VĂN CÔNG	NGƯỜI VẼ	